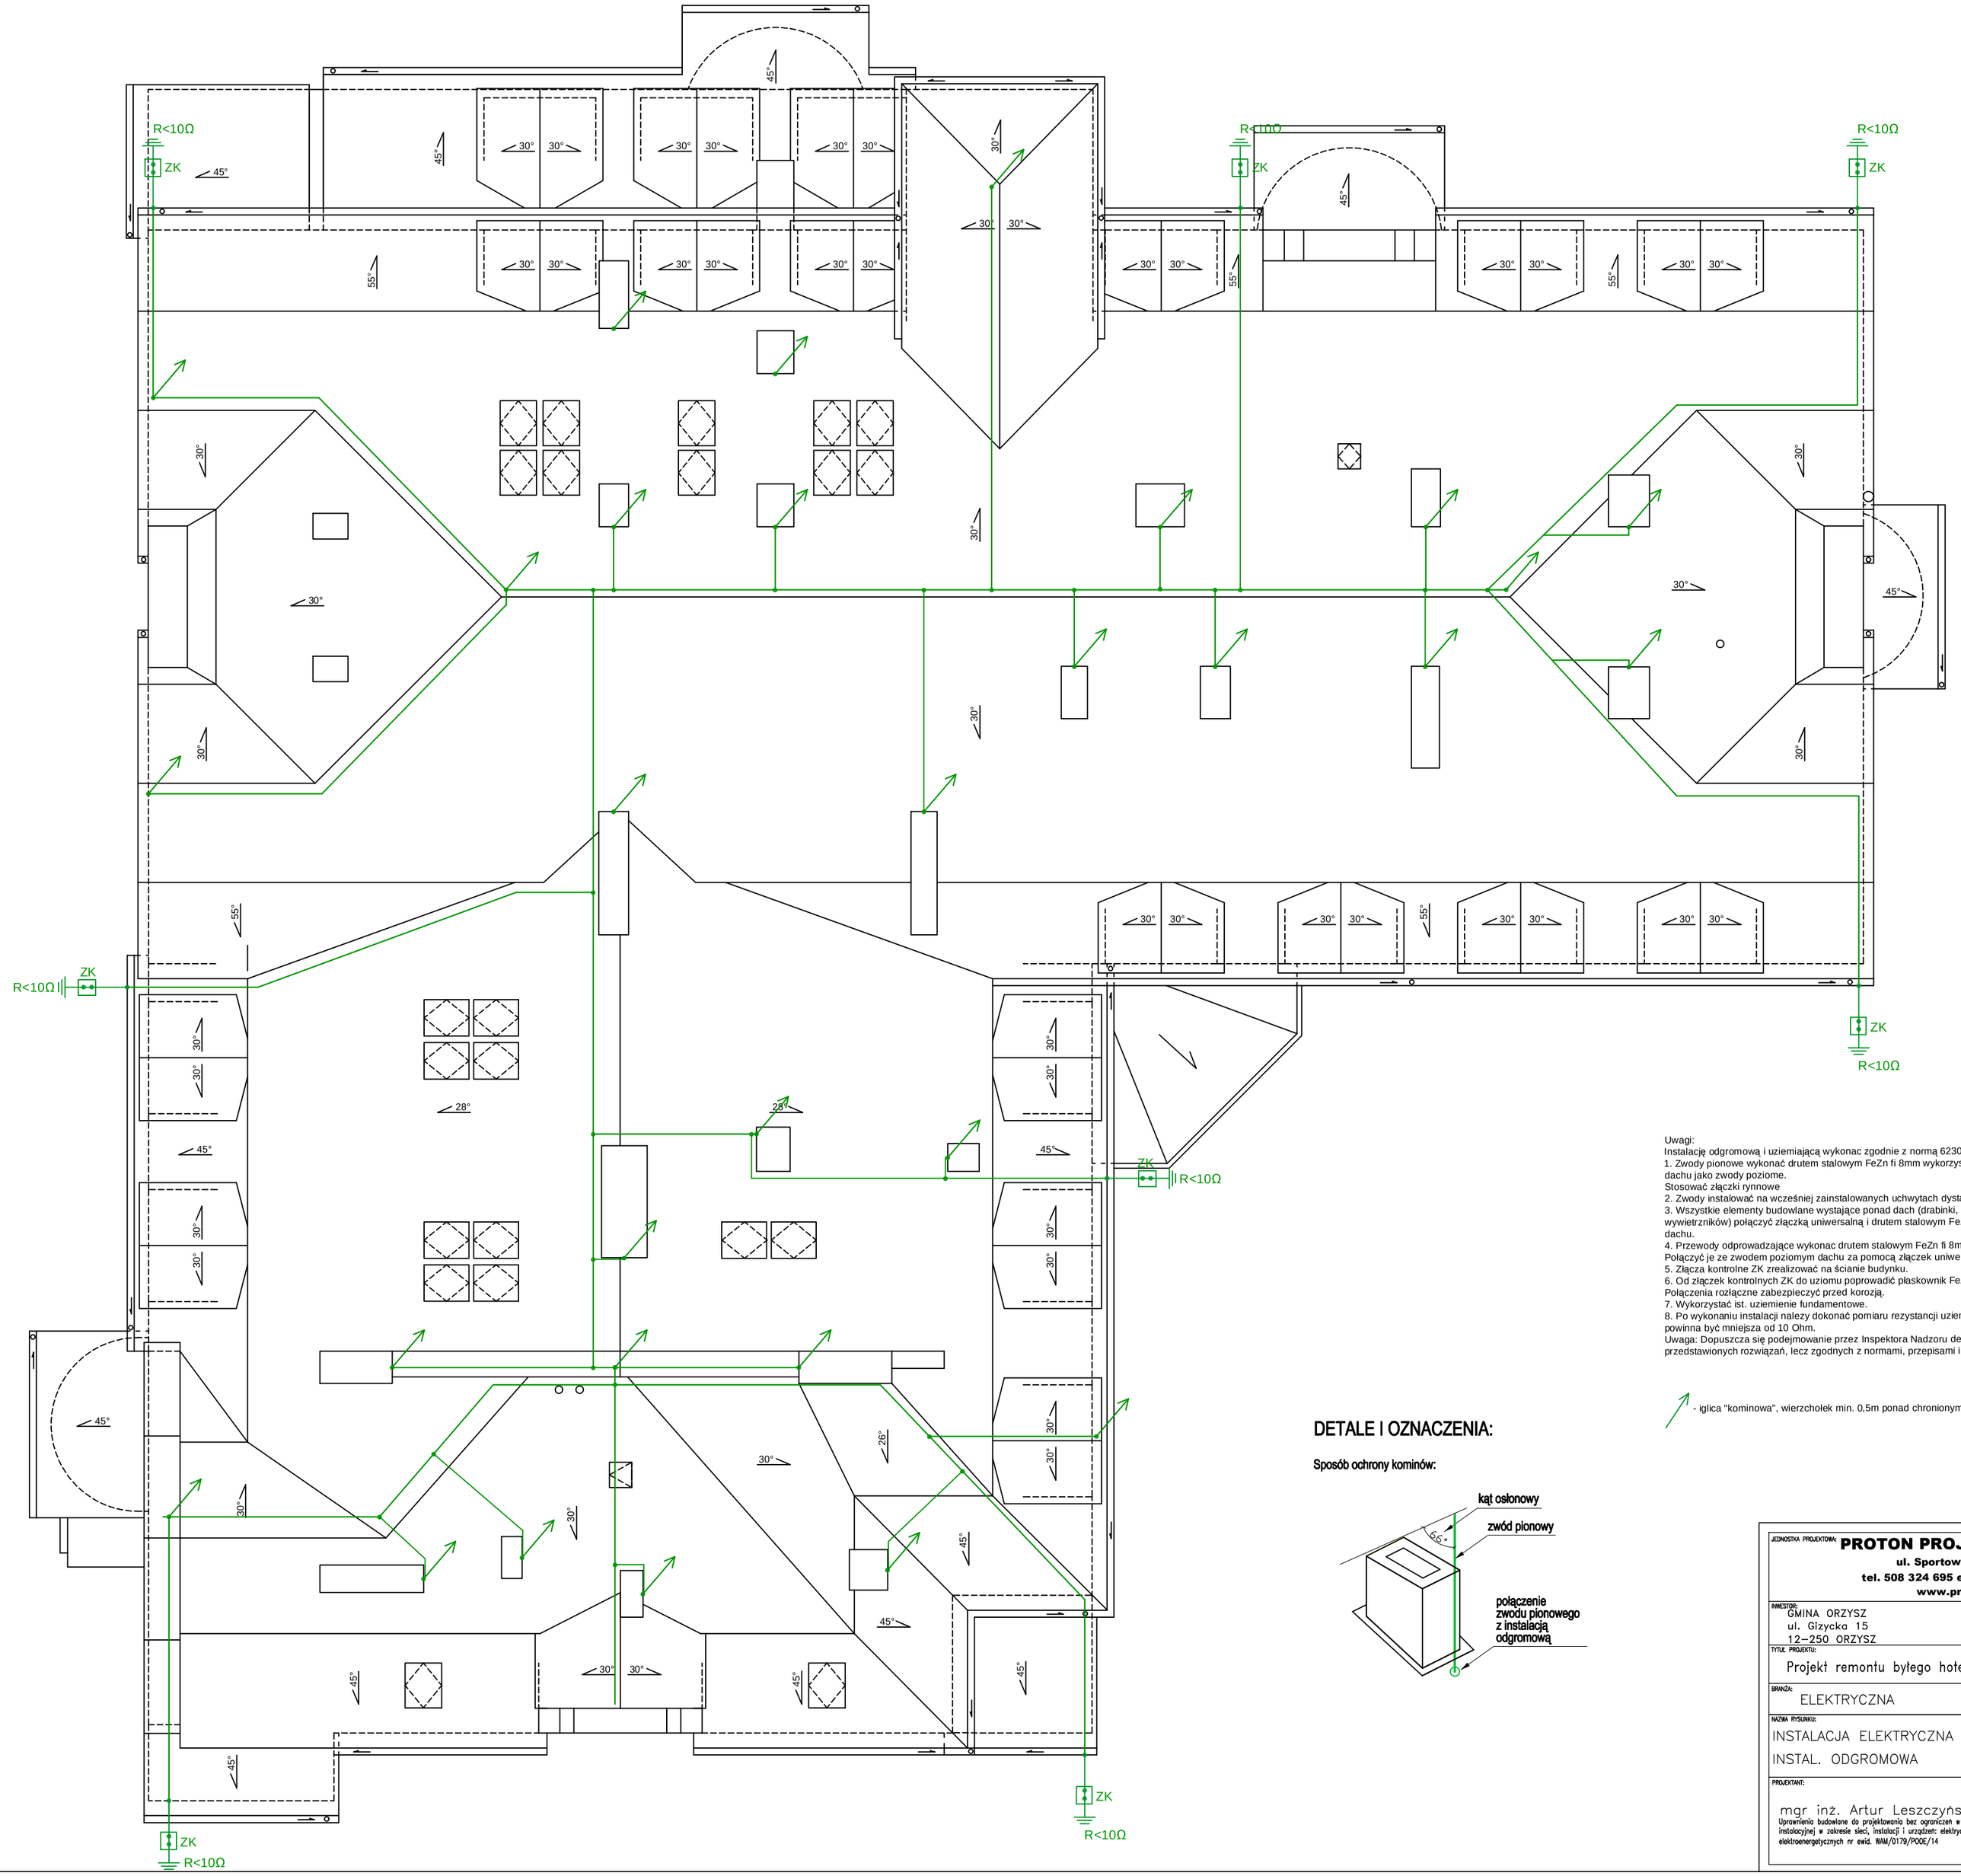

Uwagi:
Instalację odgromową i uziemiającą wykonac zgodnie z normą 62305-1:2011
1. Zwody pionowe wykonać drutem stalowym FeZn fi 8mm wykorzystać obróbki blacharskie na krawędzi dachu jako zwody poziome.
Stosować złączki rynnowe
2. Zwody instalować na wcześniej zainstalowanych uchwytach dystansowych
3. Wszystkie elementy budowlane wystające ponad dach (drabinki, barierki, obudowy wentylatorów i wywietrzników) połączyć złączką uniwersalną i drutem stalowym FeZn fi 8mm ze zwodem poziomym dachu.
4. Przewody odprowadzające wykonac drutem stalowym FeZn fi 8mm na uchwytach dystansowych. Połączyć je ze zwodem poziomym dachu za pomocą złączek uniwersalnych.
5. Złącza kontrolne ZK zrealizować na ścianie budynku.
6. Od złączek kontrolnych ZK do uziomu poprowadić płaskownik FeZn 30x4mm. połączyć ją z uziomem. Połączenia rozłączne zabezpieczyć przed korozją.
7. Wykorzystać ist. uziemienie fundamentowe.
8. Po wykonaniu instalacji należy dokonać pomiaru rezystancji uziemienia. Pomierzona rezystancja powinna być mniejsza od 10 Ohm.
Uwaga: Dopuszcza się podejmowanie przez Inspektora Nadzoru decyzji na budowie odbiegających od przedstawionych rozwiązań, lecz zgodnych z normami, przepisami i wiedzą techniczną.

- iglica "kominowa", wierzchołek min. 0,5m ponad chronionym urządzeniem

DETALE I OZNACZENIA:

Sposób ochrony kominów:

JEDNOSTKA PROJEKTOWA:
PROTON PROJEKT Leszczyńska Anna
ul. Sportowa 13, 11-513 Miłki
tel. 508 324 695 e-mail: kontakt.proton@gmail.com
www.proton-projekt.pl

INWESTOR:
GMINA ORZYSZ
ul. Glzycka 15
12-250 ORZYSZ

ADRES INWESTYCJI:
89/37, 89/38, 89/285, 89/304
obręb 1 – Orzysz , gmina ORZYSZ

TYTUŁ PROJEKTU:
Projekt remontu byłego hotelu na potrzeby Ratusza w Orzyszu

BRANŻA: ELEKTRYCZNA

DATA: STYCZEŃ 2018

NAZWA RYSUNKU:
INSTALACJA ELEKTRYCZNA
INSTAL. ODGROMOWA

PROJEKTANT:
mgr inż. Artur Leszczyński
Uprawnienia budowlane do projektowania bez ograniczeń w specjalności instalacyjnej w zakresie sieci, instalacji i urządzeń: elektrycznych i elektroenergetycznych nr ewid. WAM/0179/PODE/14

SKALA RYSUNKU: 1:100

NUMER RYSUNKU: E–13