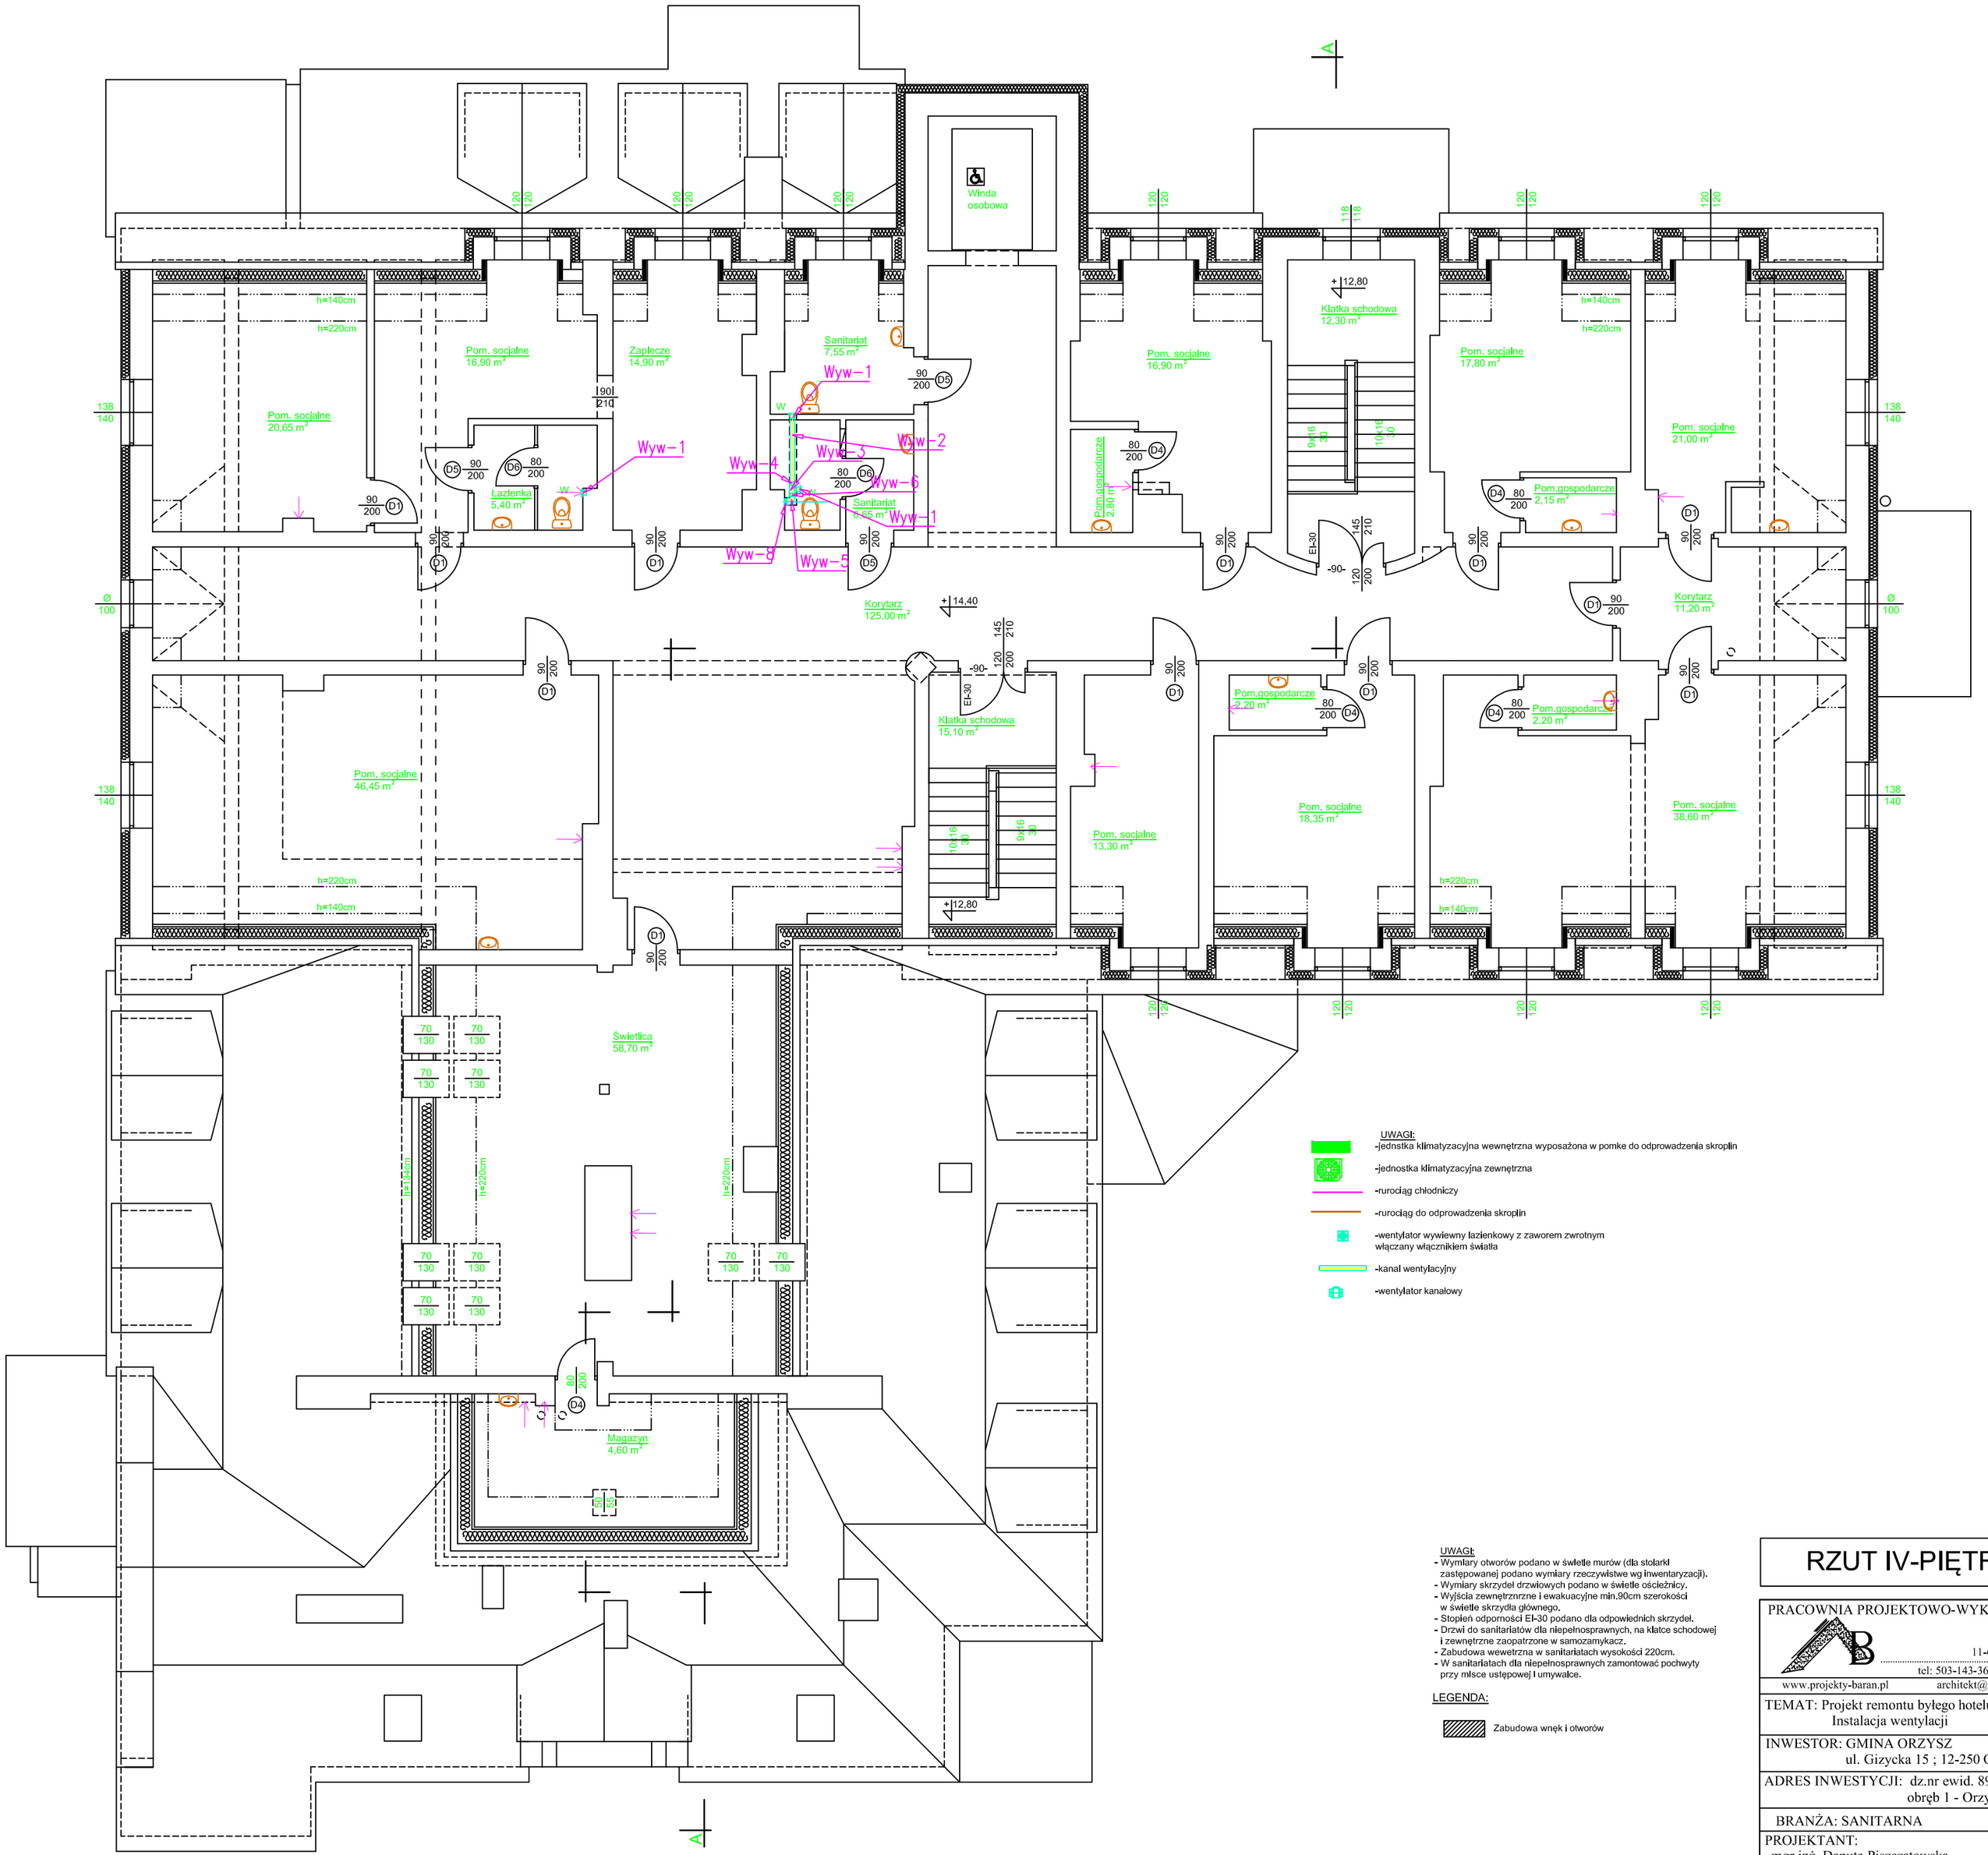

UWAGI:
- jednostka klimatyzacyjna wewnętrzna wyposażona w pomke do odprowadzenia skroplin
- jednostka klimatyzacyjna zewnętrzna
- rurociąg chłodniczy
- rurociąg do odprowadzenia skroplin
- wentylator wywiewny łazienkowy z zaworem zwrotnym włączany włącznikiem światła
- kanał wentylacyjny
- wentylator kanałowy

UWAGI:
- Wymiary otworów podano w świetle murów (dla stolarki zastępowanej podano wymiary rzeczywistwe wg inwentaryzacji).
- Wymiary skrzydeł drzwiowych podano w świetle ościeżnicy.
- Wyjścia zewnętrznrzne i ewakuacyjne min.90cm szerokości w świetle skrzydła głównego.
- Stopień odpornosci EI-30 podano dla odpowiednich skrzydeł.
- Drzwi do sanitariatów dla niepełnosprawnych, na klatce schodowej i zewnętrzne zaopatrzone w samozamykacz.
- Zabudowa wewetrzna w sanitariatach wysokości 220cm.
- W sanitariatach dla niepełnosprawnych zamontować podhwyty przy mlsce ustępowej i umywalce.

LEGENDA:

Zabudowa wnęk i otworów

RZUT IV-PIĘTRA (PODDASZA)

PRACOWNIA PROJEKTOWO-WYKONAWCZA
Alicja Baran
ul. Portowa 2/3
11-600 Węgorzewo
tel: 503-143-366 ; 690-552-947
www.projekty-baran.pl architekt@poczta.fm krzysickprojekt@poczta.fm

RYS. W/6
SKALA 1:100
04.2017r.

TEMAT: Projekt remontu byłego hotelu na potrzeby Ratusza w Orzyszu
Instalacja wentylacji

INWESTOR: GMINA ORZYSZ
ul. Gizycka 15 ; 12-250 ORZYSZ

ADRES INWESTYCJI: dz.nr ewid. 89/37, 89/38, 89/285, 89/304
obręb 1 - Orzysz , gmina ORZYSZ

BRANŻA: SANITARNA

PROJEKTANT:
mgr inż. Danuta Piszczatowska
upr.nr.ewid.:SUW 75/90