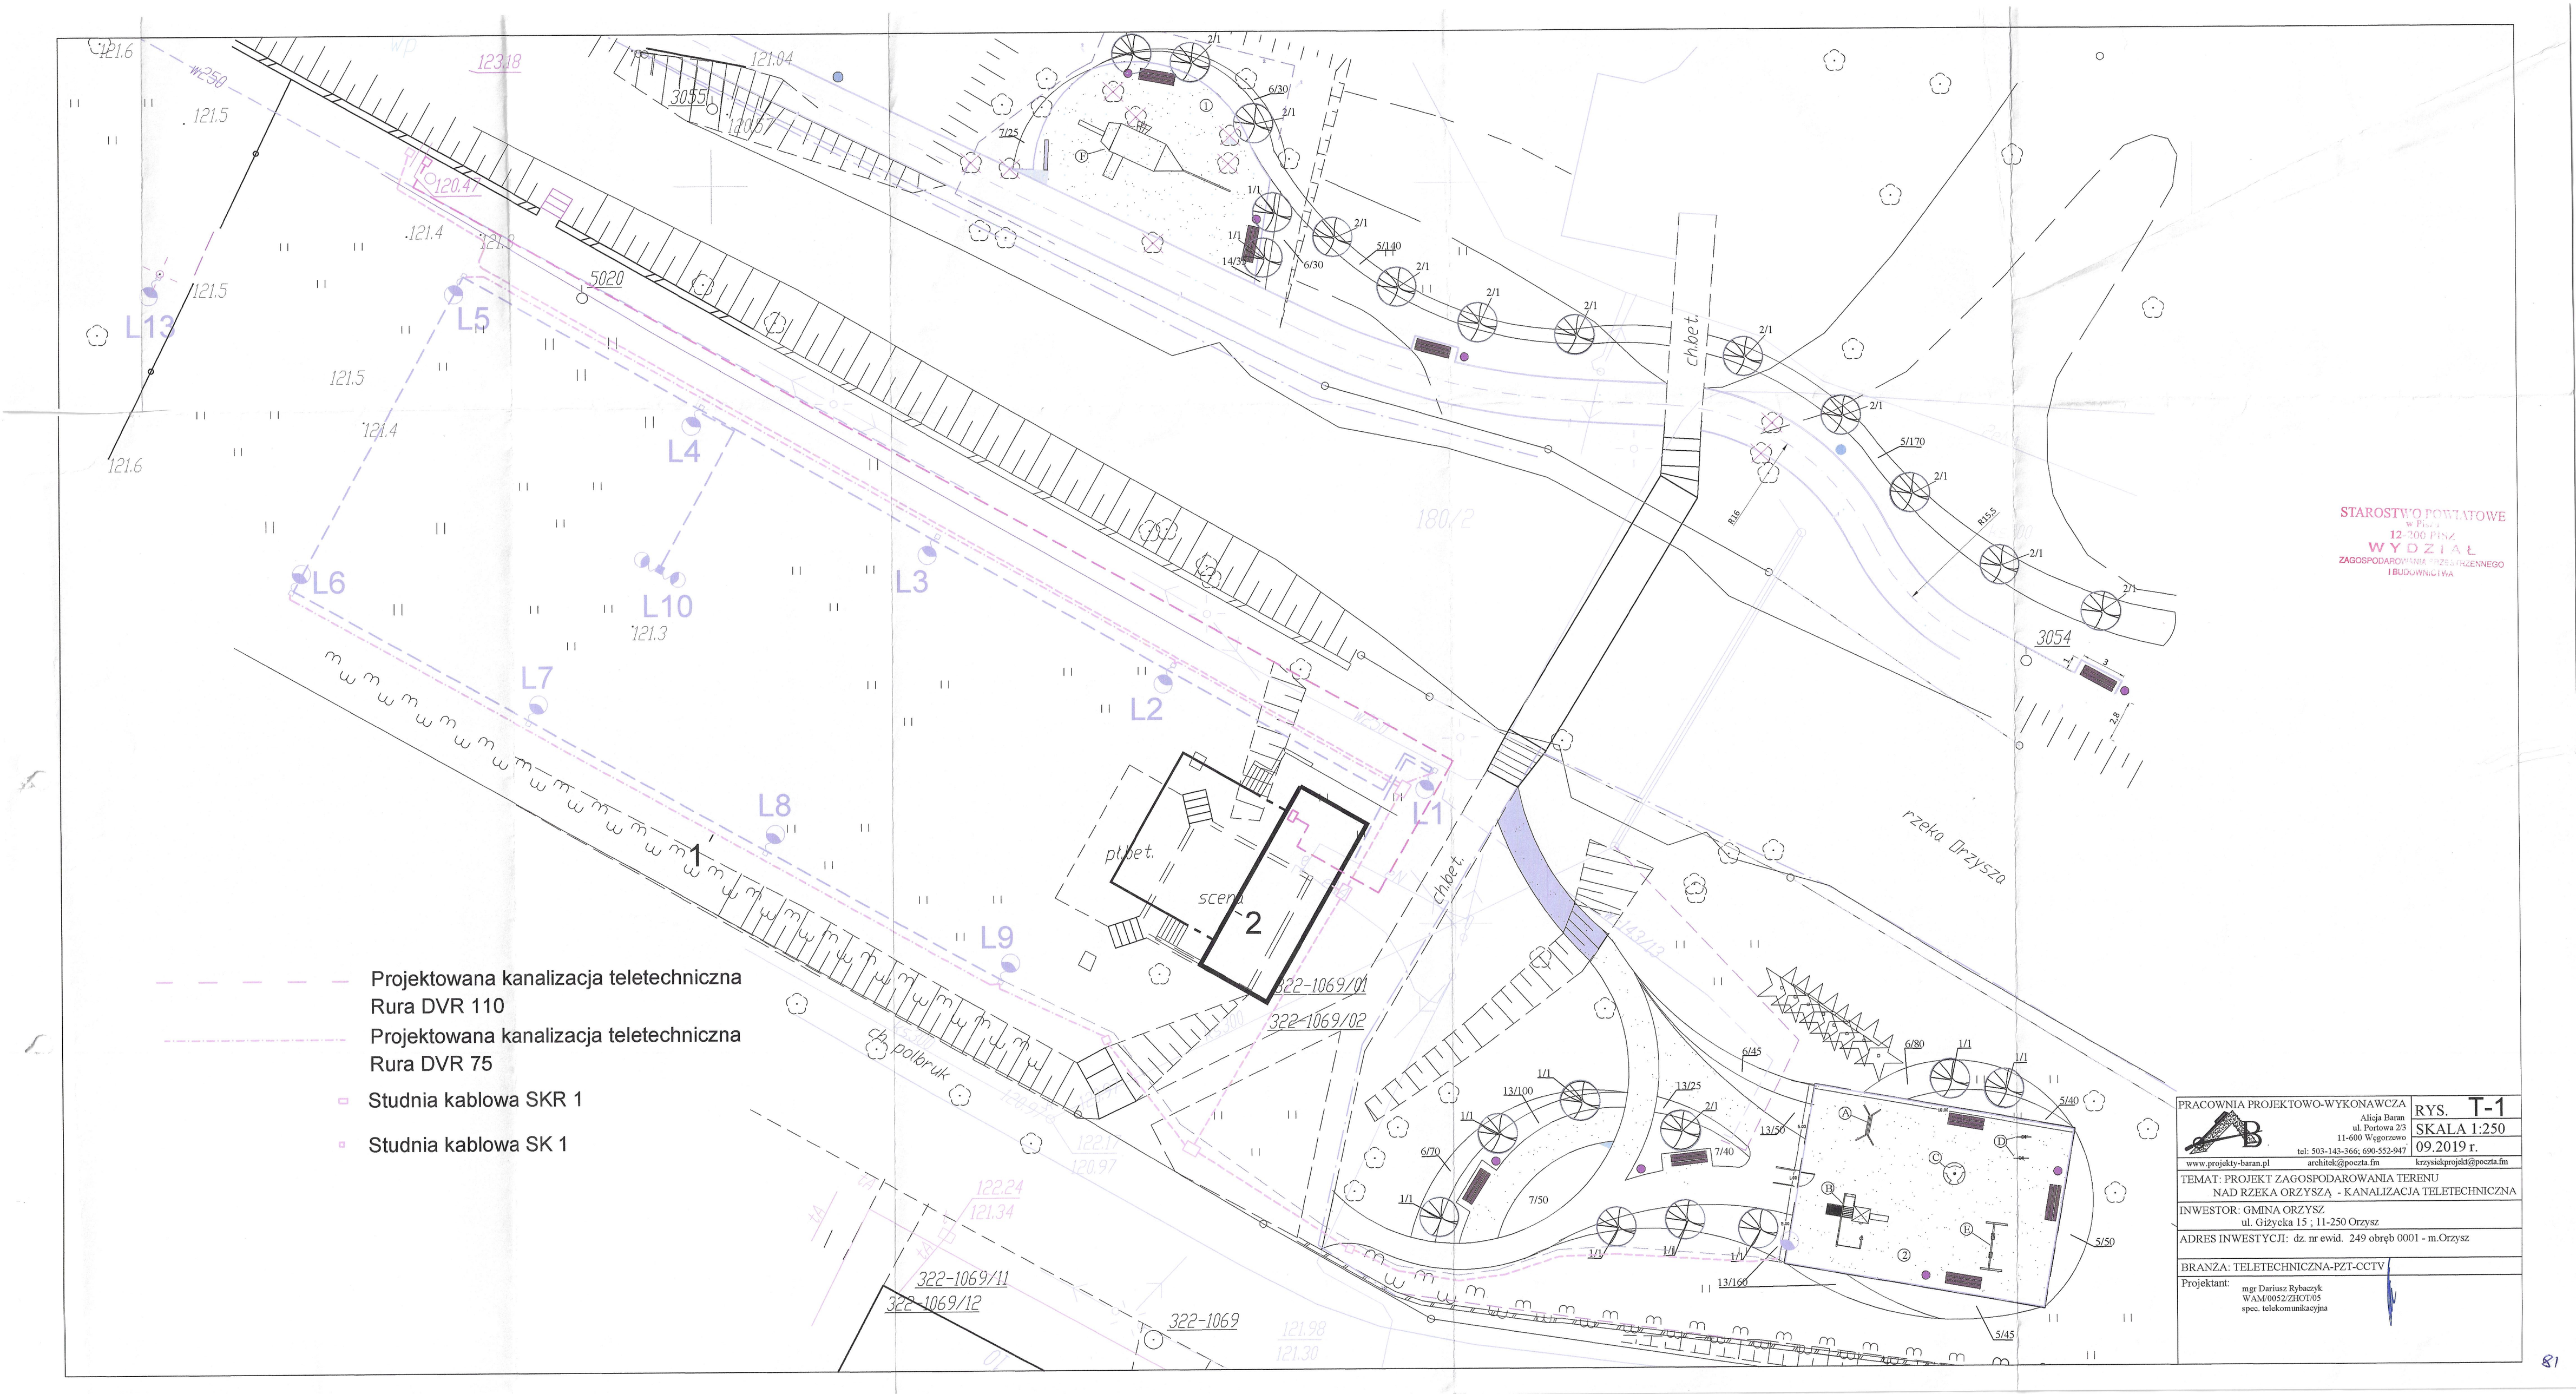

STAROSTWO POWIATOWE
w Piszu
12-200 Pisz
WYDZIAŁ
ZAGOSPODAROWANIA PRZESTRZENNEGO
I BUDOWNICTWA

PRACOWNIA PROJEKTOWO-WYKONAWCZA Alicja Baran ul. Portowa 2/3 11-600 Węgorzewo tel: 503-143-366; 690-552-947 www.projekty-baran.pl architekt@poczta.fm krzysiekprojekt@poczta.fm	RYS. T-1 SKALA 1:250 09.2019 r.
TEMAT: PROJEKT ZAGOSPODAROWANIA TERENU NAD RZEKĄ ORZYSZĄ - KANALIZACJA TELETECHNICZNA	
INWESTOR: GMINA ORZYSZ ul. Giżycka 15 ; 11-250 Orzysz	
ADRES INWESTYCJI: dz. nr ewid. 249 obręb 0001 - m.Orzysz	
BRANŻA: TELETECHNICZNA-PZT-CCTV	
Projektant: mgr Dariusz Rybaczyk WAM/0052/ZIOT/05 spec. telekomunikacyjna	

81