


RZUT PRZYZIEMIA
w PISZU
12-200 PISZ
W Y D Z I A Ł
ZAGOSPODAROWANIA PRZESTRZENNEGO
I BUDOWNICTWA

SKALA 1:50

- Wyjścia zewnętrzne i ewakuacyjne min.90cm szerokości w świetle skrzydła głównego.
- Szyby w oknach z materiału matowego.
- Krany do czerpania wody (Kr.), do celów porządkowych, umiejscowić na wysokości 50cm od posadzki.
- Wysokość zabudowy wewnętrznej wydzielającej kabiny ustępowe minimum 220cm.
- Możliwość zabudowy modułowej z płyt na stelażu metalowym, wg schematu szczegółowego.
- Przewody wentylacyjne poprowadzone w przestrzeni podwieszanego stropu z elastycznych elementów Ø150mm
- Wejście główne do budynku, jak również wejścia do sanitariatów bezpośrednio z poziomu chodnika wokół dudyńku.

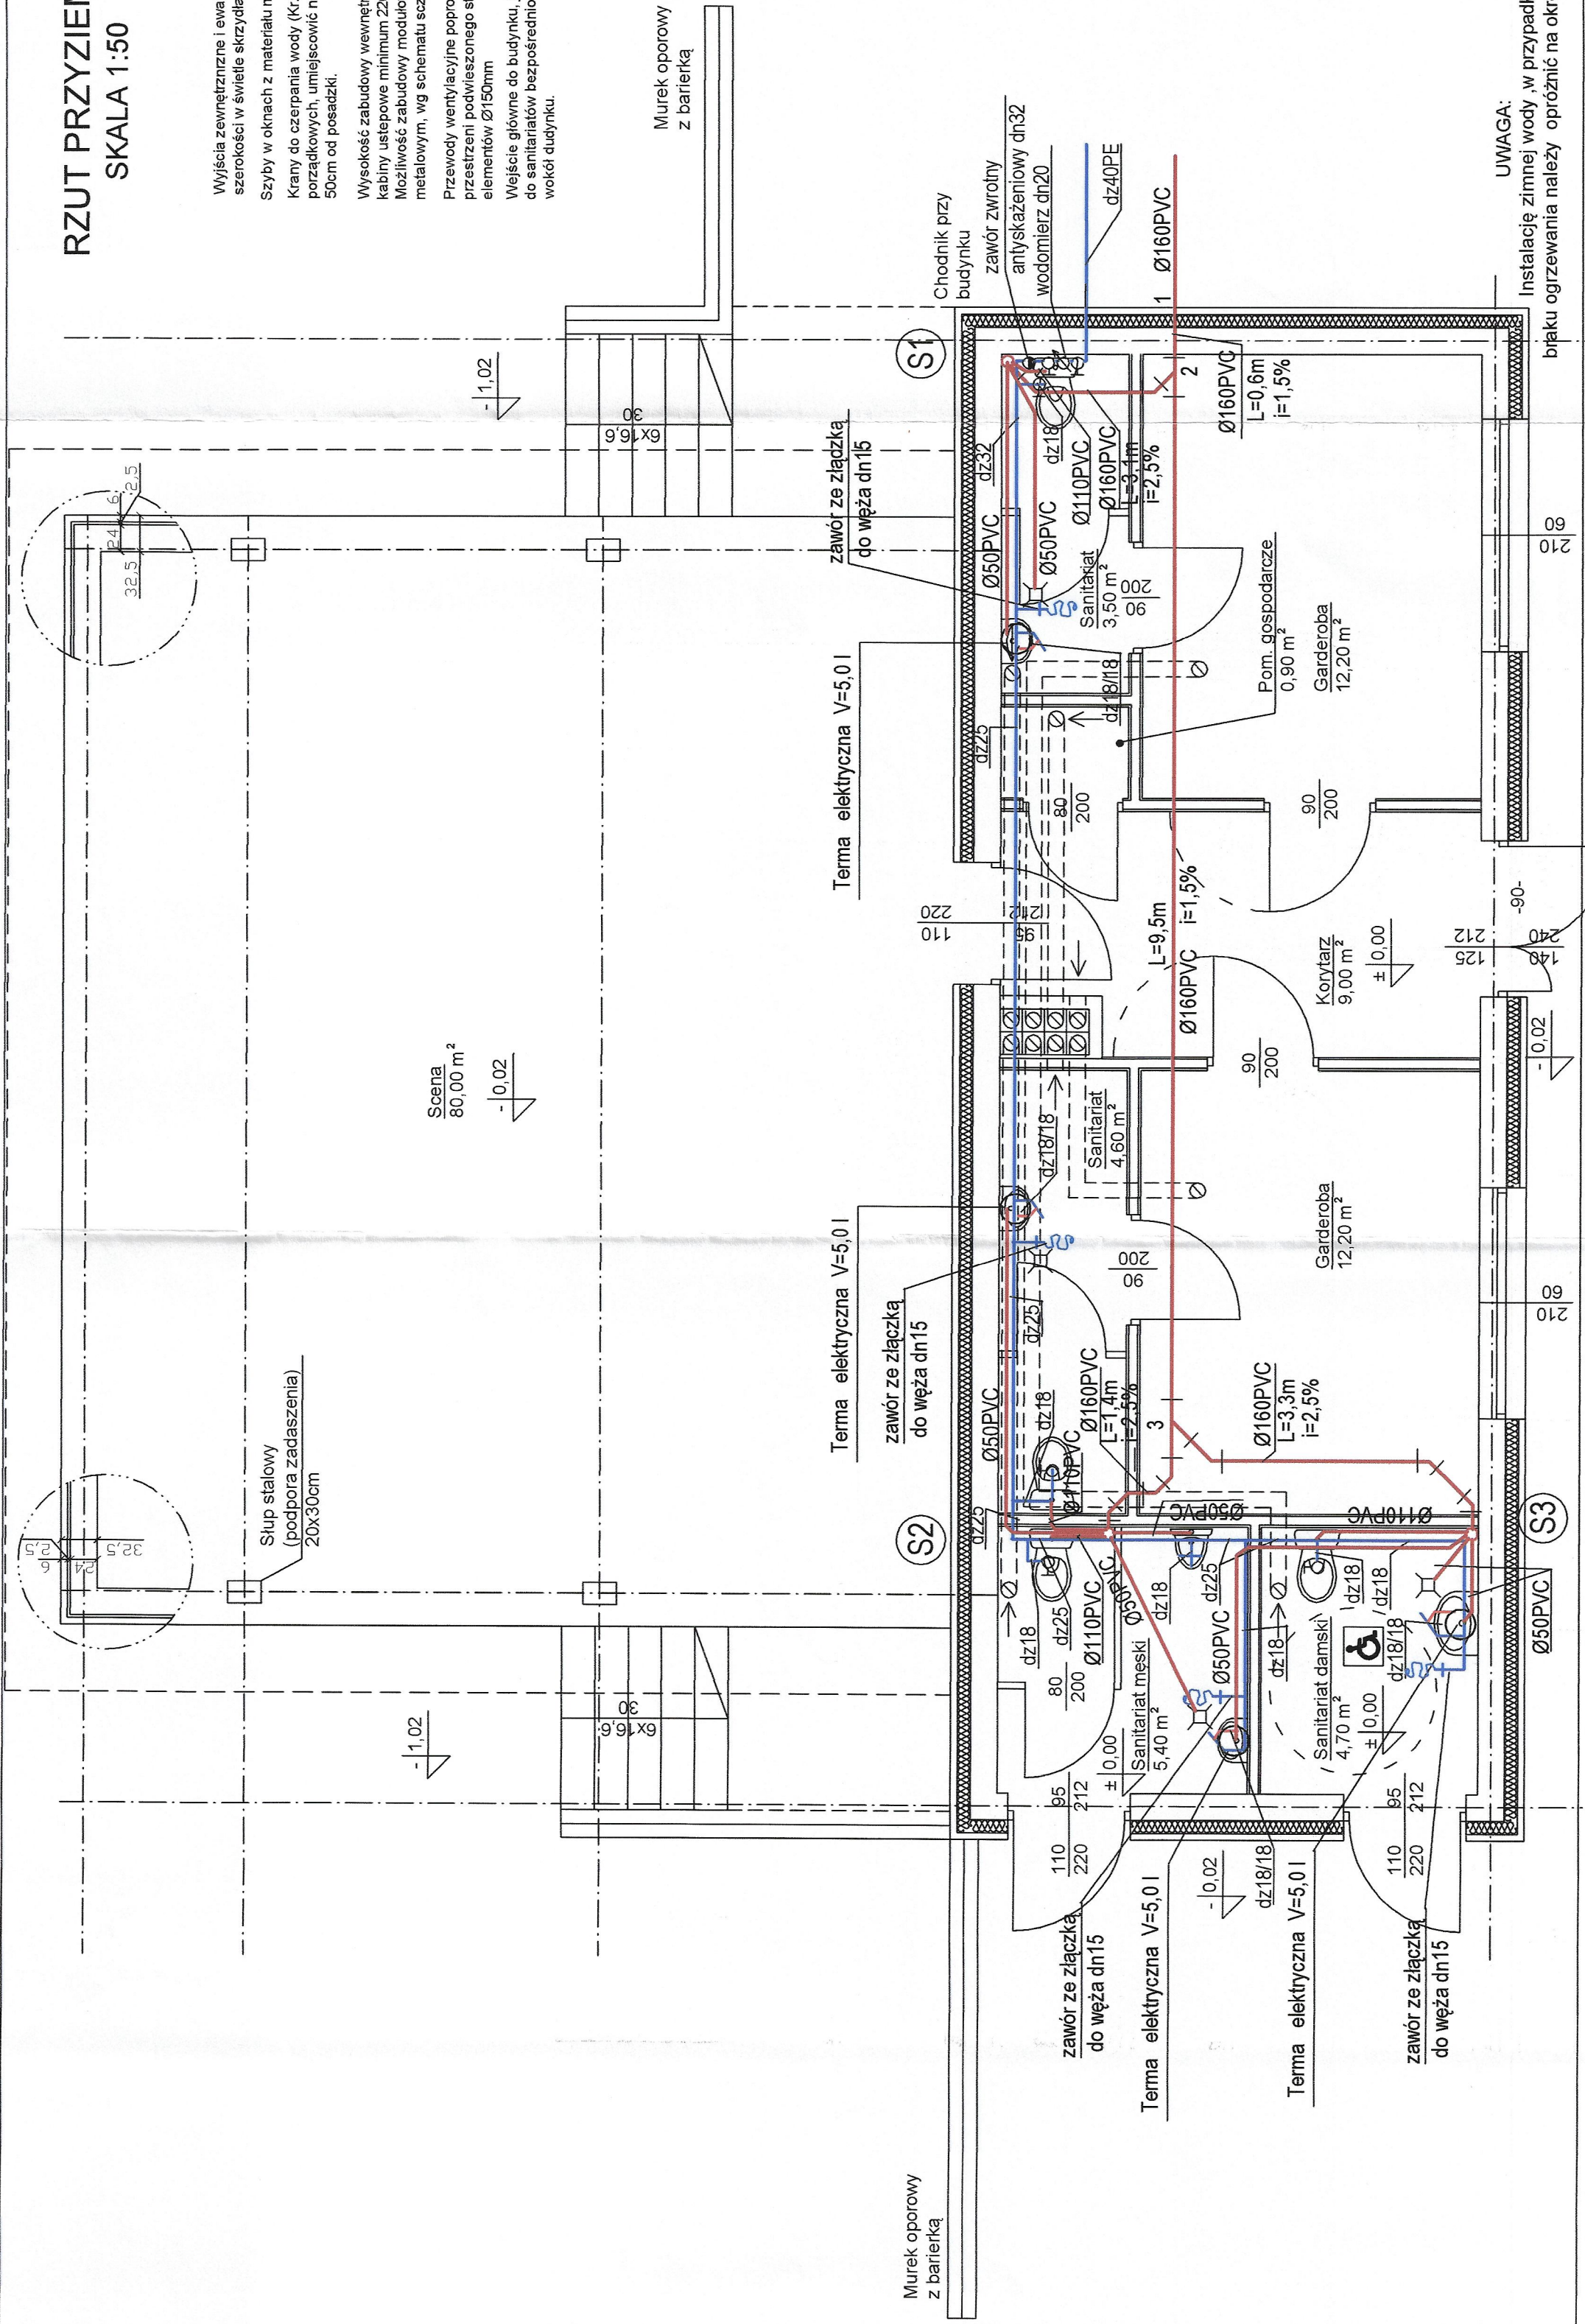

INWESTOR: GMINA ORZYSZ ul. Głzyka 15 ; 12-250 ORZYSZ	ADRES INWESTYCJI: dz.nr ewid. 249 obr 0001 miasto Orzysz gm.Orzysz	PROJEKTANT: mgr inż. Dariusz Piszczalowski SUW/75/90	RYSUNEK: RZUT PRZYZIEMIA - INSTALACJA WOD.-KAN.
PRACOWNIA PROJEKTOWA L.S-STUDIO Łukasz Świątkowski ul. Wybit 6 05-200 Włocławek	TEMAT: PROJEKT BUDOWLANY OGRÓDKA JORDANOWSKIEGO ORAZ NABRZEŻY RZĘKI ORZYSZ	M: biuro-studio.pl www.l.s-studio.pl T: tel: 668-303-572	RYS.S/7 SKALA 1:50 11.2017r.

UWAGA:
Instalację zimnej wody ,w przypadku
braku ogrzewania należy opróżnić na okres zimowy.