STAROSTWO POWIATOWE w Piszu
WYDZIAŁ ZAGOSPODAROWANIA PRZESTRZENNEGO I BUDOWNICTWA

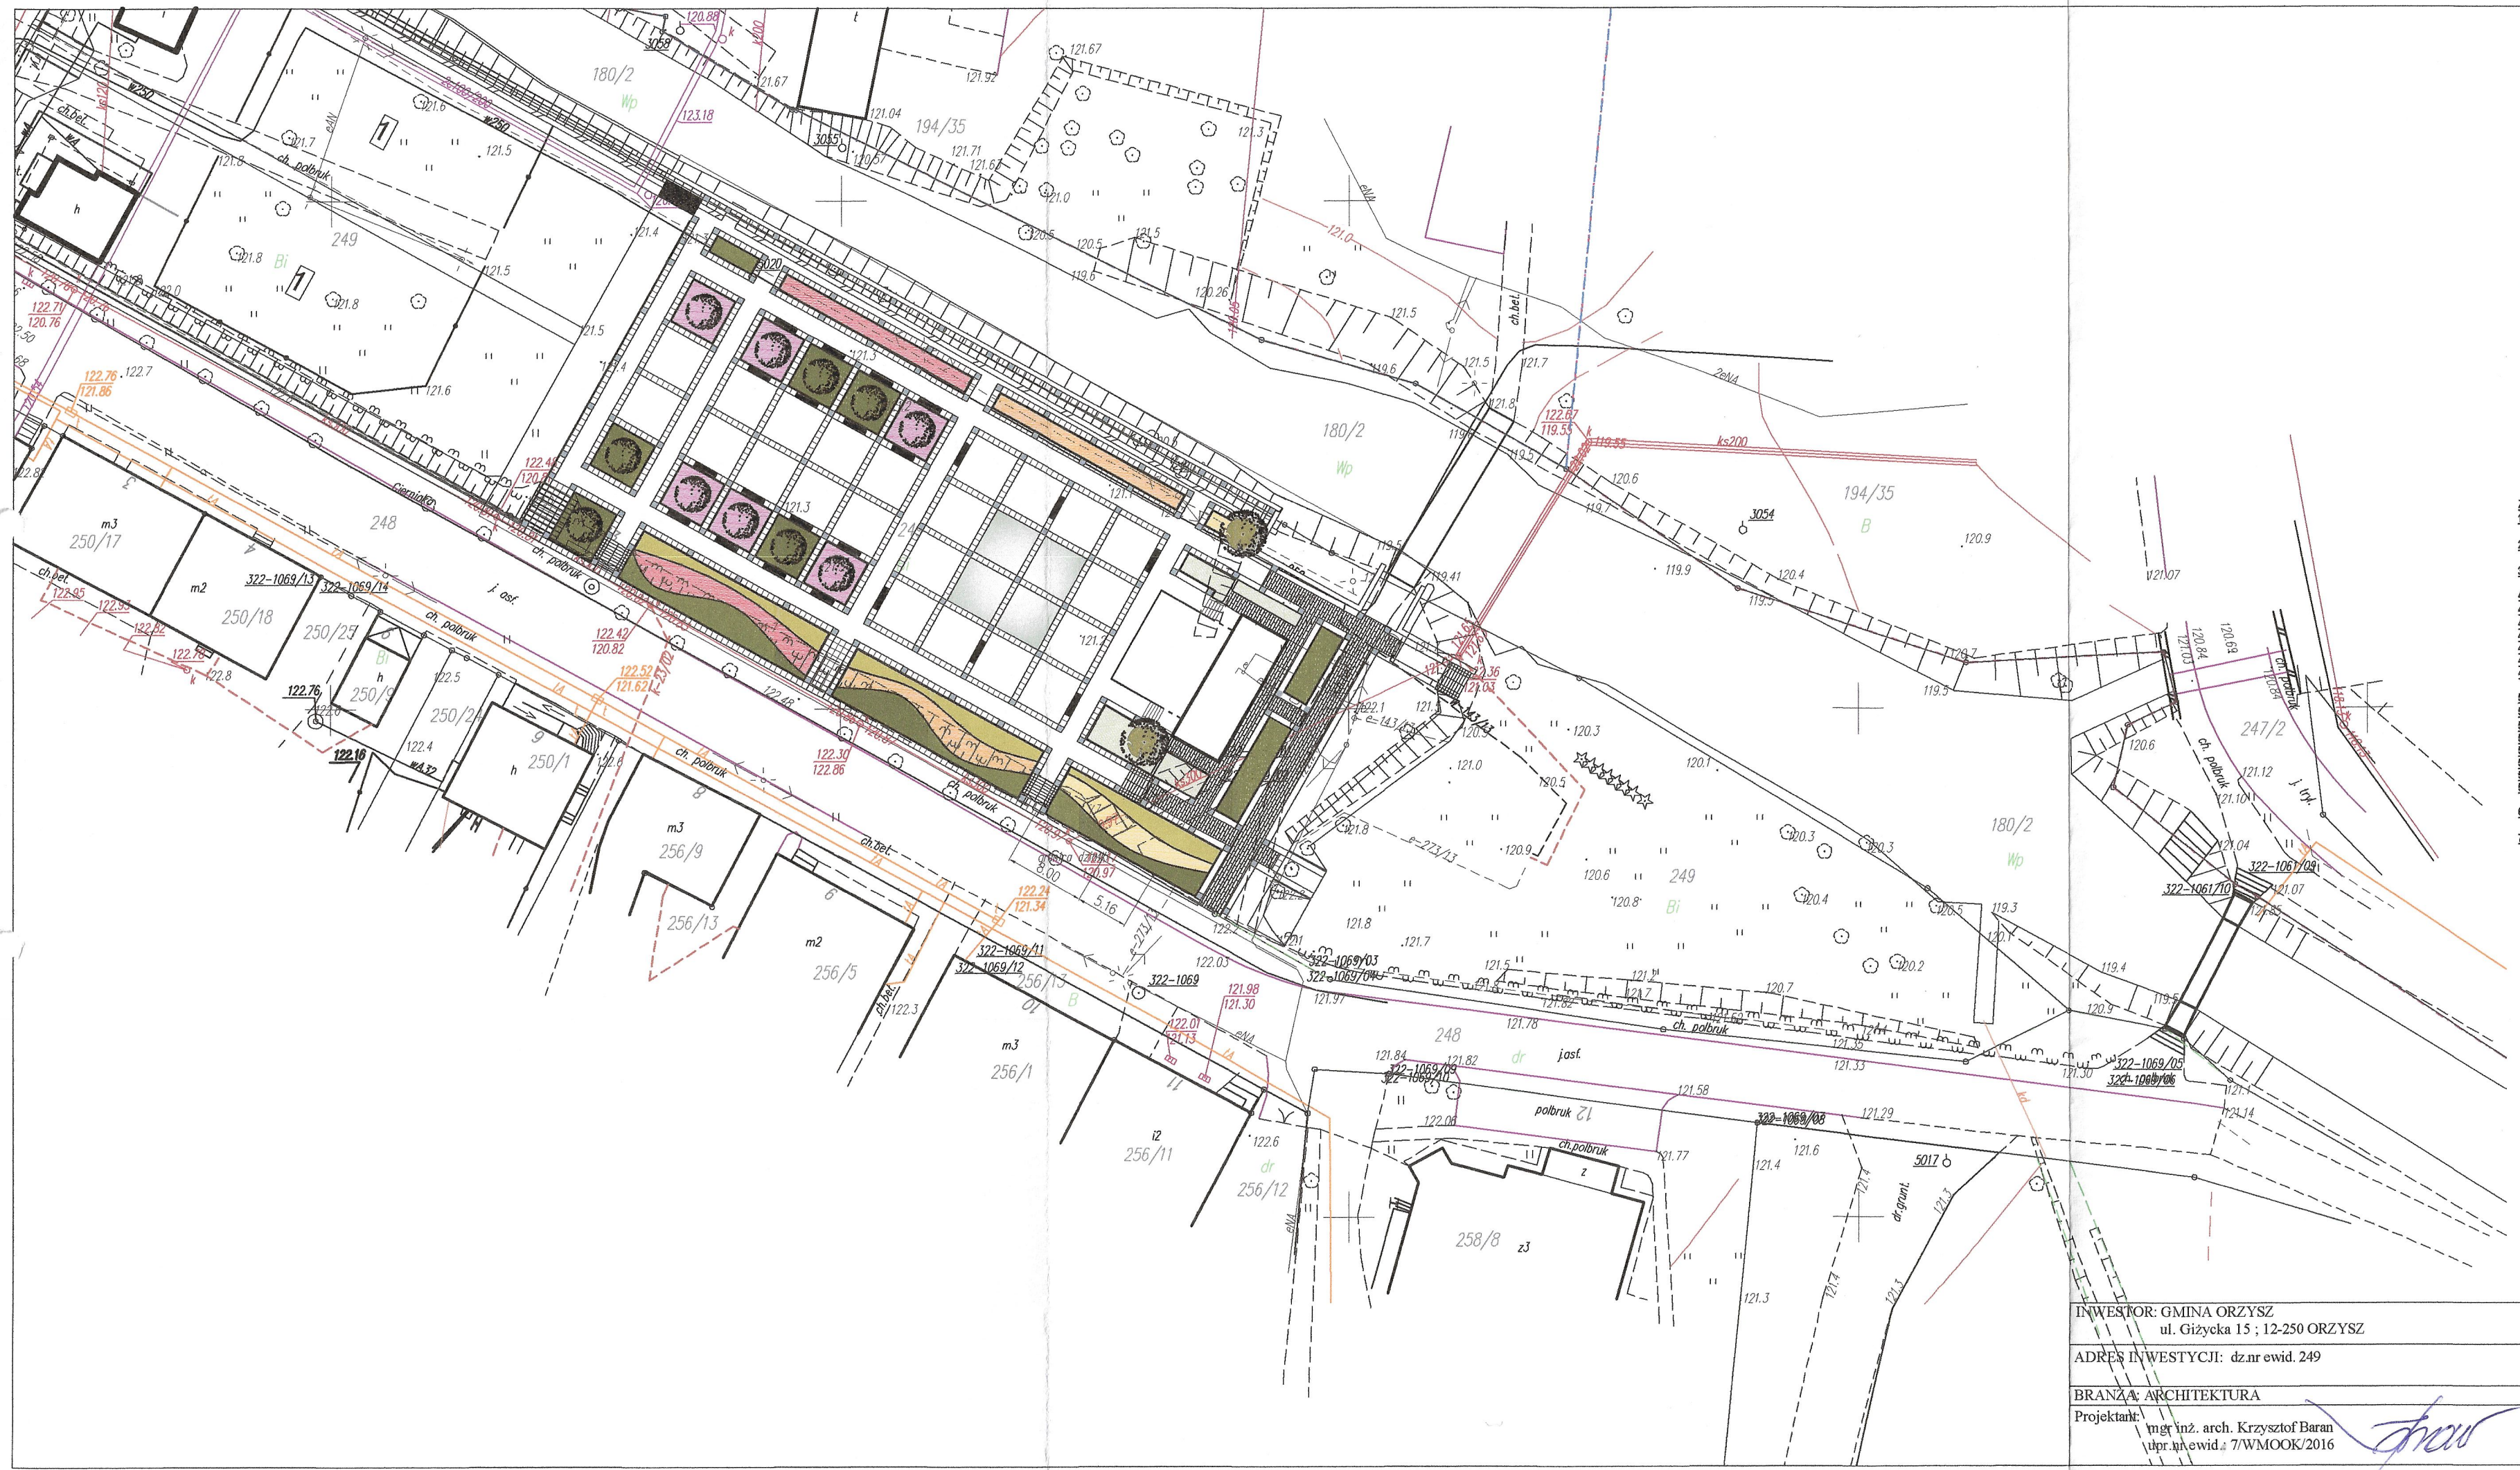

PROJEKT ZIELENI

ZESTAWIENIE ROSLIN:

1. RÓŻA OKRYWOWA "WHITE MAIDILAND"	42,05 m²	x 6szt.	= 253 szt. x 14zł = 3542zł
2. RÓŻA OKRYWOWA "LOVELY FAIRY"	72,16 m²	x 6szt.	= 433 szt. x 14zł = 6062zł
3. RÓŻA OKRYWOWA "SCARLET MAIDILAND"	77 m²	x 6szt.	= 462 szt. x 14zł = 6468zł
4. ZIELNIK	81,11 m²:		
4.1. SOSNA GÓRSKA "MOPS"(losowo po 5szt.)	10 m² x 5szt.	= 50 szt. x30zł = 1500zł	
4.2. JEŻÓWKA PURPUROWA (losowo po 20szt.)	10 m² x 9szt.	= 90 szt. x 6zł = 540zł	
4.3. LAWENDA WĄSKOLISTNA ALBA (losowo w gr.po 30szt.)	20 m² x 10szt.	= 200 szt. x15zł = 3000zł	
4.5. MACIERZANKA POŚ."SILVER POSIE" (losowo po 50szt.)	10 m² x 80szt.	= 800 szt. x 5zł = 2500zł	
4.6. MACIERZANKA CYTRYNOWA"GOLDEN DWARF"(los.po80szt.)	10 m² x 80szt.	= 800 szt. x 5zł = 2500zł	
4.7. FUNKIA"BIG DADY"(losowo w gr.po 30szt)	21,11m² x 8szt.	= 169 szt. x10zł = 1690zł	
5. TRAWY WYSOKIE	263,95 m²:		
5.1. MISKANT CHIŃSKI "ROTSILBER"(losowo po 18szt.)	50 m² x 9szt.	= 450 szt. x10zł = 4500zł	
5.2. MISKANT CHIŃSKI "SILBERFEDER"(losowo po 18szt.)	50 m² x 9szt.	= 450 szt. x10zł = 4500zł	
5.3. MISKANT OLBRZYMI (losowo w gr.po 5szt.)	50 m² x 5szt.	= 250 szt. x10zł = 2500zł	
5.4. SPARTYNA GRZEBIENIASTA "AUREOMARGINATA"(po 5szt)	20 m² x 5szt.	= 100 szt. x10zł = 1000zł	
5.5. ROZCHODNIK OKAZAŁY "BRILLANT"(losowo w gr.po 20szt)	33,95 m² x 8szt.	= 272 szt. x 10zł = 2720zł	
5.6. HORTENSJA "LIMELIGHT" (losowo po 2szt.)	30 m² x 1szt.	= 30 szt. x 36zł = 1080zł	
5.7. HORTENSJA "ANABELLE" (losowo po 2 szt.)	30 m² x 1szt.	= 30 szt. x 36zł = 1080zł	
6. BARWINEK POSPOLITY VINCA MINOR 'LA GRAVE'	126,96 m²	x 10szt.	= 1270szt. x 9zł = 11430zł
7. GŁÓG POŚREDNI CRATAEGUS MEDIA 'PAUL'S SCARLET' C5 wys. 170-200			11szt. x 100zł= 1100 zł

obrzeża stalowe pomiędzy ogrody kwiatowe/ogrody trawiaste/ogrody zielne (grafit, wys./15mm, gr./1,6mm)	200mb	x 40zł = 8 000zł
włóknina (bez obszaru pod barwinek)	598,1m²	x 10zł = 5 982 zł
kora	725,07m²	x 10zł = 7 251 zł

ZESTAWIENIE ROSLIN:

1. RÓŻA OKRYWOWA "WHITE MAIDILAND"	42,05 m²	x 6szt.	= 253 szt.
2. RÓŻA OKRYWOWA "LOVELY FAIRY"	72,16 m²	x 6szt.	= 433 szt.
3. RÓŻA OKRYWOWA "SCARLET MAIDILAND"	77 m²	x 6szt.	= 462 szt.
4. ZIELNIK	81,11 m²:		
4.1. SOSNA GÓRSKA "MOPS"(losowo po 5szt.)	10 m² x 5szt.	= 50 szt.	
4.2. JEŻÓWKA PURPUROWA (losowo po 20szt.)	10 m² x 9szt.	= 90 szt.	
4.3. LAWENDA WĄSKOLISTNA ALBA (losowo w gr.po 30szt.)	20 m² x 10szt.	= 200 szt.	
4.5. MACIERZANKA POŚ."SILVER POSIE" (losowo po 50szt.)	10 m² x 80szt.	= 800 szt.	
4.6. MACIERZANKA CYTRYNOWA"GOLDEN DWARF"(los.po80szt.)	10 m² x 80szt.	= 800 szt.	
4.7. FUNKIA"BIG DADY"(losowo w gr.po 30szt)	21,11m² x 8szt.	= 169 szt.	
5. TRAWY WYSOKIE	263,95 m²:		
5.1. MISKANT CHIŃSKI "ROTSILBER"(losowo po 18szt.)	50 m² x 9szt.	= 450 szt.	
5.2. MISKANT CHIŃSKI "SILBERFEDER"(losowo po 18szt.)	50 m² x 9szt.	= 450 szt.	
5.3. MISKANT OLBRZYMI (losowo w gr.po 5szt.)	50 m² x 5szt.	= 250 szt.	
5.4. SPARTYNA GRZEBIENIASTA "AUREOMARGINATA"(po 5szt)	20 m² x 5szt.	= 100 szt.	
5.5. ROZCHODNIK OKAZAŁY "BRILLANT"(losowo w gr.po 20szt)	33,95 m² x 8szt.	= 272 szt.	
5.6. HORTENSJA "LIMELIGHT" (losowo po 2szt.)	30 m² x 1szt.	= 30 szt.	
5.7. HORTENSJA "ANABELLE" (losowo po 2 szt.)	30 m² x 1szt.	= 30 szt.	
6. BARWINEK POSPOLITY VINCA MINOR 'LA GRAVE'	126,96 m²	x 10szt.	= 1270szt.
7. GŁÓG POŚREDNI CRATAEGUS MEDIA 'PAUL'S SCARLET'			11szt.

LEGENDA :

OBSZAR OBJĘTY PROJEKTOWANĄ ZIELENIĄ 725,07 m²

ZIELEŃ ISTNIEJĄCA:

DRZEWA LIŚCIASTE

ZIELEŃ PROJEKTOWANA:

DRZEWA LIŚCIASTE g15g pośredni Crataegus media 'Paul's Scarlet' 11 szt.

TRAWNIK 61,84 m²

TRAWY WYSOKIE 263,95 m²

RÓŻA OKRYWOWA 'SCARLET MAIDILAND' 77,00 m² x 6 szt.= 462 szt.

RÓŻA OKRYWOWA 'LOVELY FAIRY' 72,16 m² x 6 szt.= 433 szt.

RÓŻA OKRYWOWA 'WHITE MAIDILAND' 42,05 m² x 6 szt.= 253 szt.

ZIELNIK 81,11m²

BARWINEK POSPOLITY Vinca minor 'La Grave' 126,96m² x 10 szt.= 1270 szt.

INWESTOR: GMINA ORZYSZ
ul. Giżycka 15 ; 12-250 ORZYSZ

ADRES INWESTYCJI: dz.nr ewid. 249

BRANŻA: ARCHITEKTURA

Projektant:
mgr inż. arch. Krzysztof Baran
upr. nr ewid. 7/WMOOK/2016

PRACOWNIA PROJEKTOWA
Alicja Baran
ul. Pocztowa 2/3
11-600 Węgorzewo
M: architekt@poczta.fm.pl; www.projekty-baran.pl; T: tel: 503-143-366

RYS. A-1
SKALA 1:500
05.2018r.

TEMAT:
PROJEKT BUDOWLANY ZAGOSPODAROWANIA TERENU NAD RZEKĄ ORZYSZĄ