


Przewody nieopisane w pomieszczeniach szkolnych ADG 2,5mm² w r.p. 16 i 23 mm p.j.
dla instalacji ośw. i FDY 0,8mm² w r.p. 11 p.j. dla inst. radiotelefonowej.

Przewody nieopisane w pomieszczeniach mieszkalnych DY 2x1 i DY 3x1 mm² w/l.
dla inst. ośw. i FDY 2x0,8 dla inst. dzwonek.

40

Oznaczenie instalacji

- Instalacja oświetleniowa
- Instalacja telefoniczna
- Instalacja radiotelefonowa
- Instalacja sygnalizacyjna
- Instalacja sygnalizacyjna parawanowa

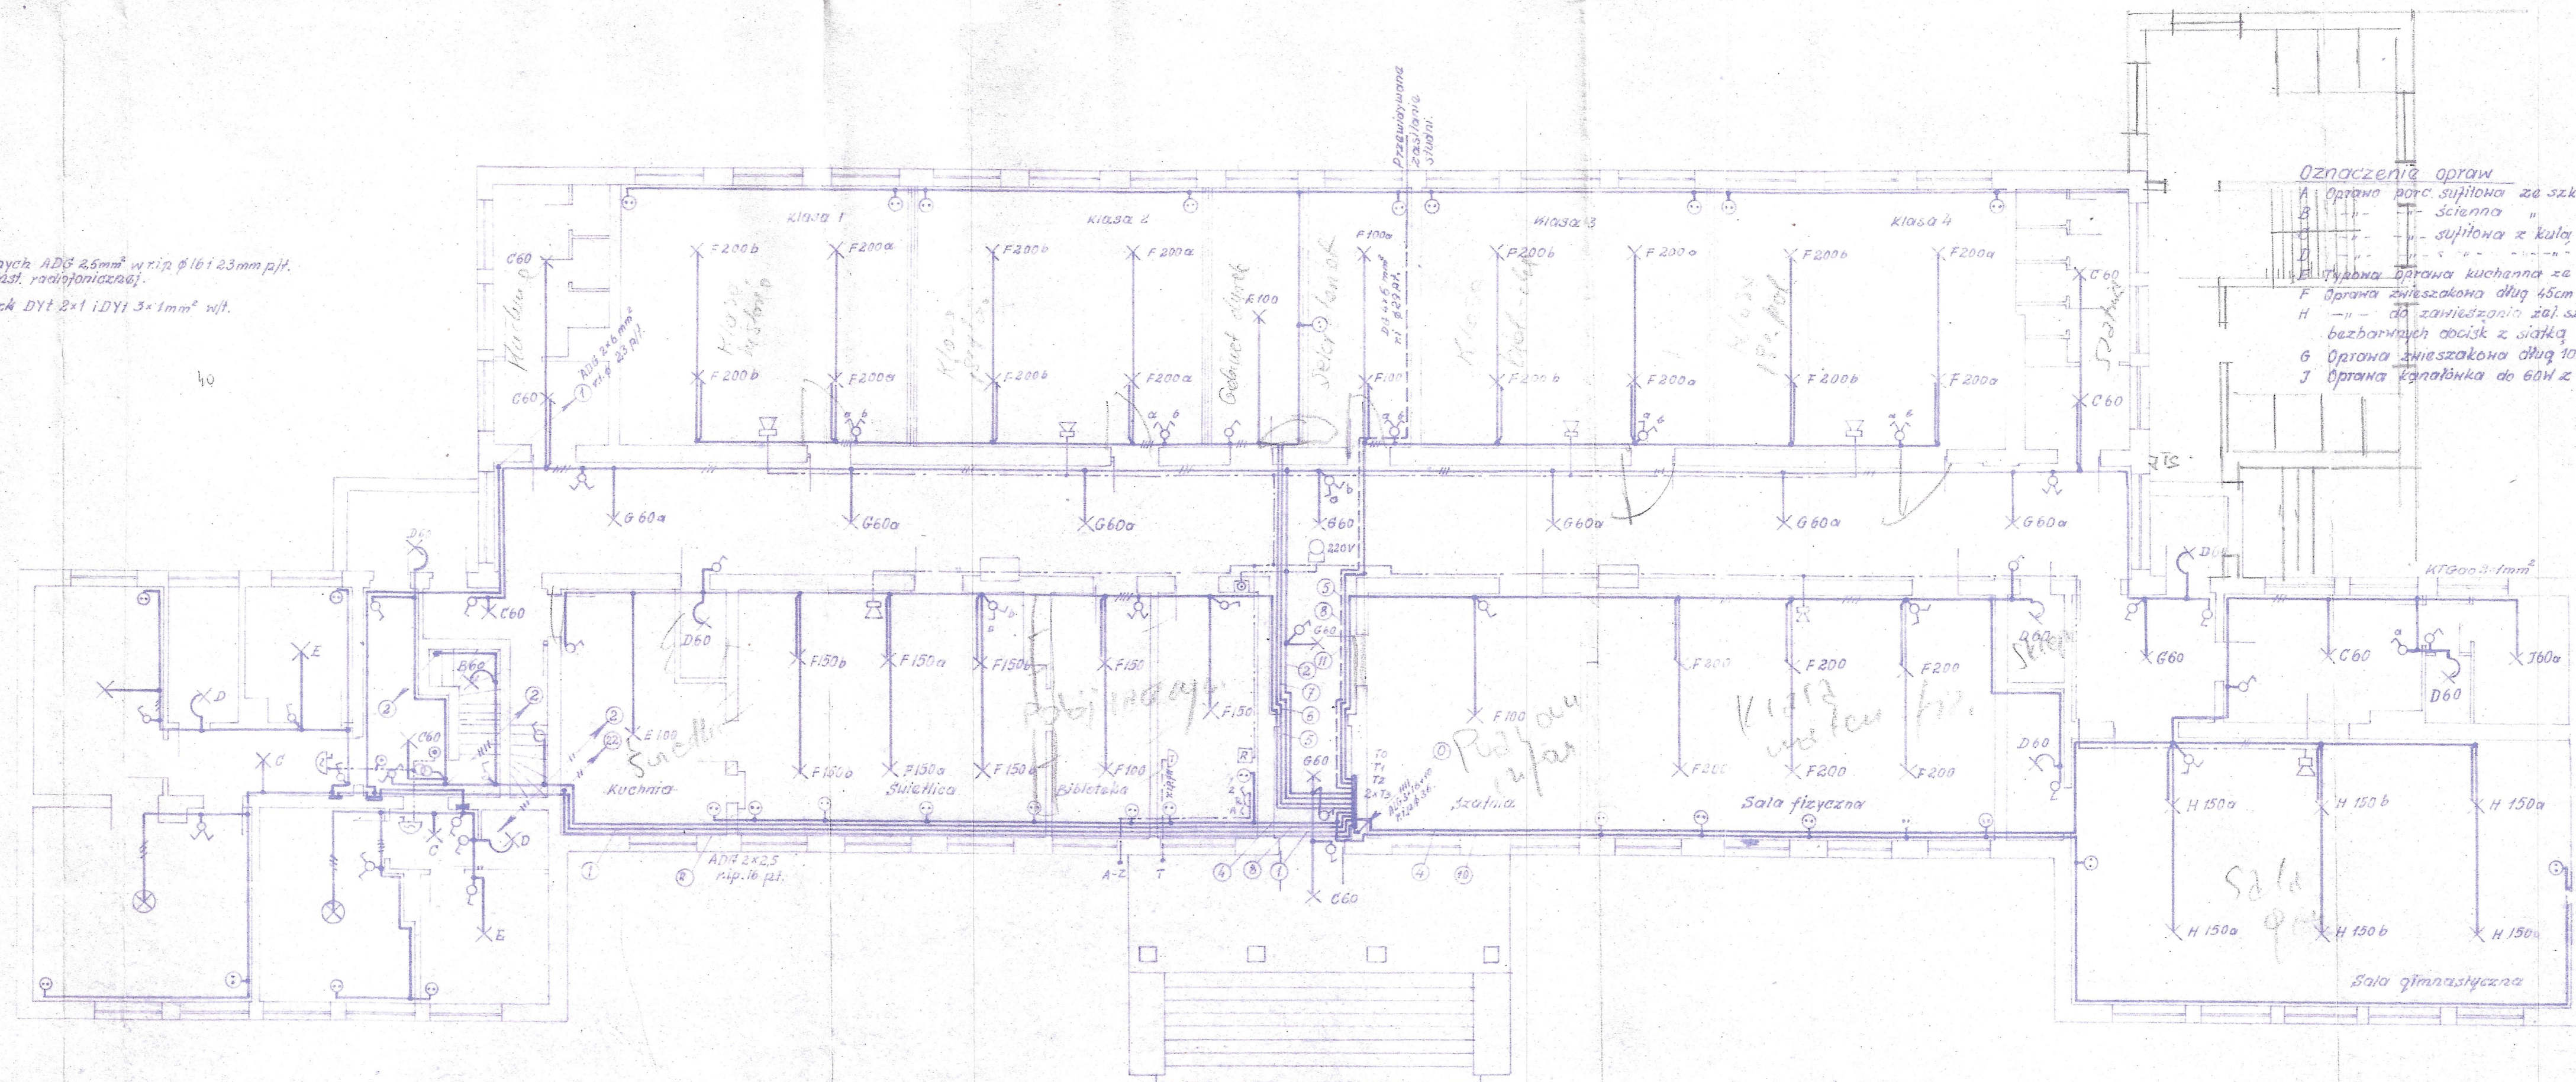

Oznaczenie opraw

- A Oprawa porc. sufitowa ze szkłem jasnym do 60W
- B " " " " " " " " do 60W
- C " " " " " " " " do 60W
- D " " " " " " " " do 60W
- E Typowa oprawa kuchenna ze sznurkiem i daszkiem.
- F Oprawa wisząca długość 45cm z kulą mleczną ϕ 250 do 200W
- G " " " " " " " " do 200W
- H " " " " " " " " do 200W
- I Oprawa wisząca długość 10cm z kulą mleczną ϕ 200 do 100W
- J Oprawa karniszowa do 60W z siatką

PARTER.