


Stan dotychczasowy							
Nr obrębu	Nr jedn. rej.	Nr arkusza mapy	Nr działki	Użytek gruntowy	Klasa gleby	Pole powierzchni użytków w [ha]	Po. powierzchni działki [ha]
0001	G.455	4	513/12	R	IVa	0,0349	0,18
				R	IVb	0,0744	
				R	V	0,0724	
0001	G.455	4	513/13	R	IVb	0,0683	0,18:
				R	V	0,0687	
				N		0,0011	
				R	VI	0,0439	
0001	G.455	4	513/14	R	IVb	0,0415	0,23:
				R	V	0,0958	
				N		0,0034	
				R	VI	0,0915	
0001	G.455	4	513/15	R	IVb	0,0094	0,15:
				R	V	0,1020	
				R	VI	0,0406	
Razem:						0,7479	0,747

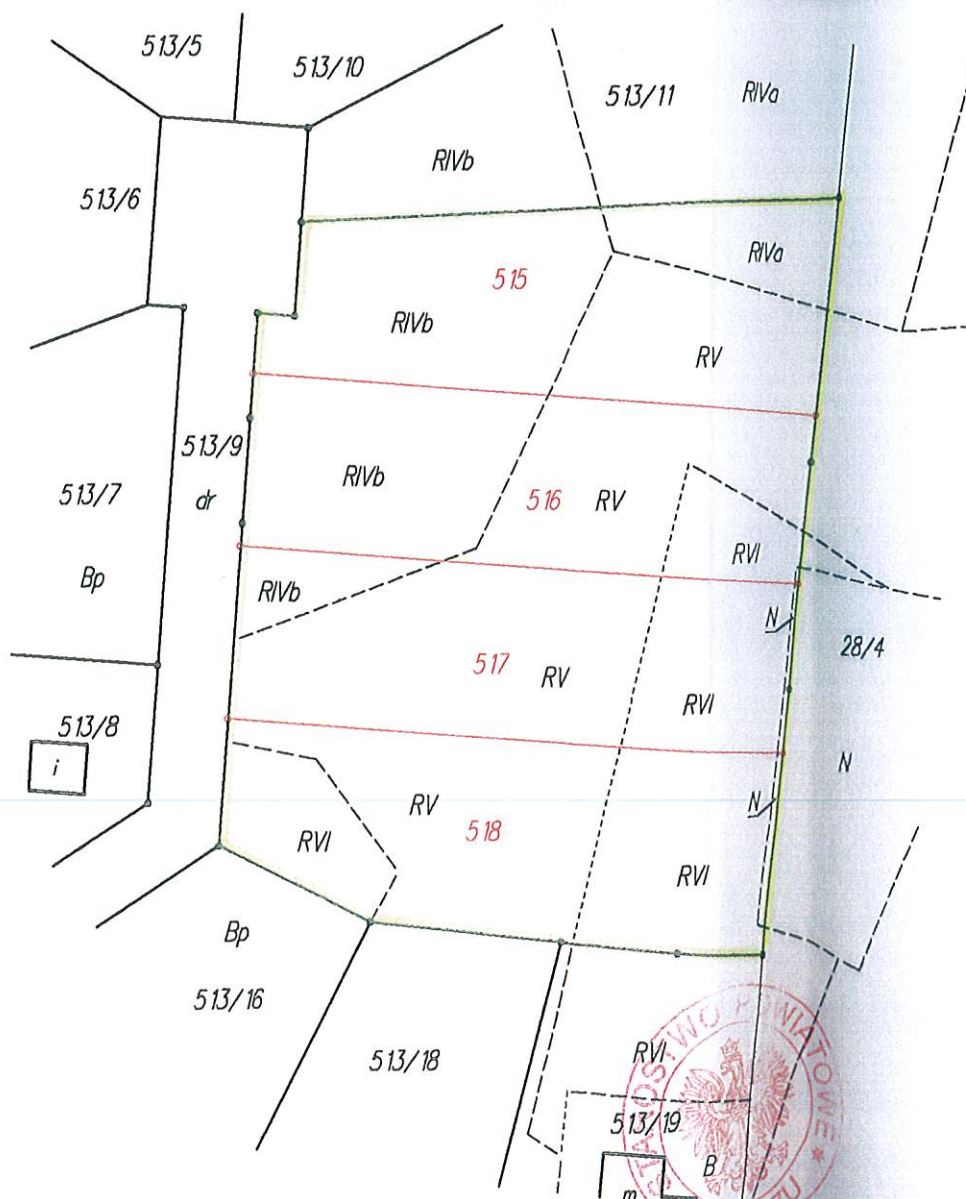

Województwo: warmińsko-mazurskie  
 Powiat: piski  
 Jednostka ewidencyjna: 281602\_4 Orzysz-miasto  
 Obręb: 0001 Orzysz  
 Działki nr: 513/12, 513/13, 513/14, 513/15  
 Adres Nieruchomości: Orzysz, ul. J. Słowackiego

**MAPA PODZIAŁU NIERUCHOMOŚCI**  
 Skala 1 : 1000  
 KW 12655

Wykazane na mapie  
 nieruchomości poc  
 są zgodne z danymi.

woj. warmińsko-mazurskie  
pow. piski  
m. Orzysz  
ul. Słowackiego  
dz. nr 513/12-pow. 0,1817ha, dz. nr 513/13-pow. 0,1820ha, dz. nr 513/14-pow. 0,2322ha, dz. nr 513/15-pow. 0,1520 ha  
K.W. 12655  
własność: Gmina Orzysz

L.ks.zam. 18900/21/2014  
KERG 16-144/2014

Urząd Gminy Orzysz  
12-200 Pisz, ul. Gdańska 48  
tel. 0503 019 765  
NIP 849-120-19-00, REGON 280203401

Geodeta Urząd Gminy Orzysz  
12-200 Pisz, ul. Gdańska 48  
tel. 0503 019 765  
NIP 849-120-19-00, REGON 280203401

Pisz, dn. 20.03.2014r.

