


RZUT PODDASZA
SKALA 1:50

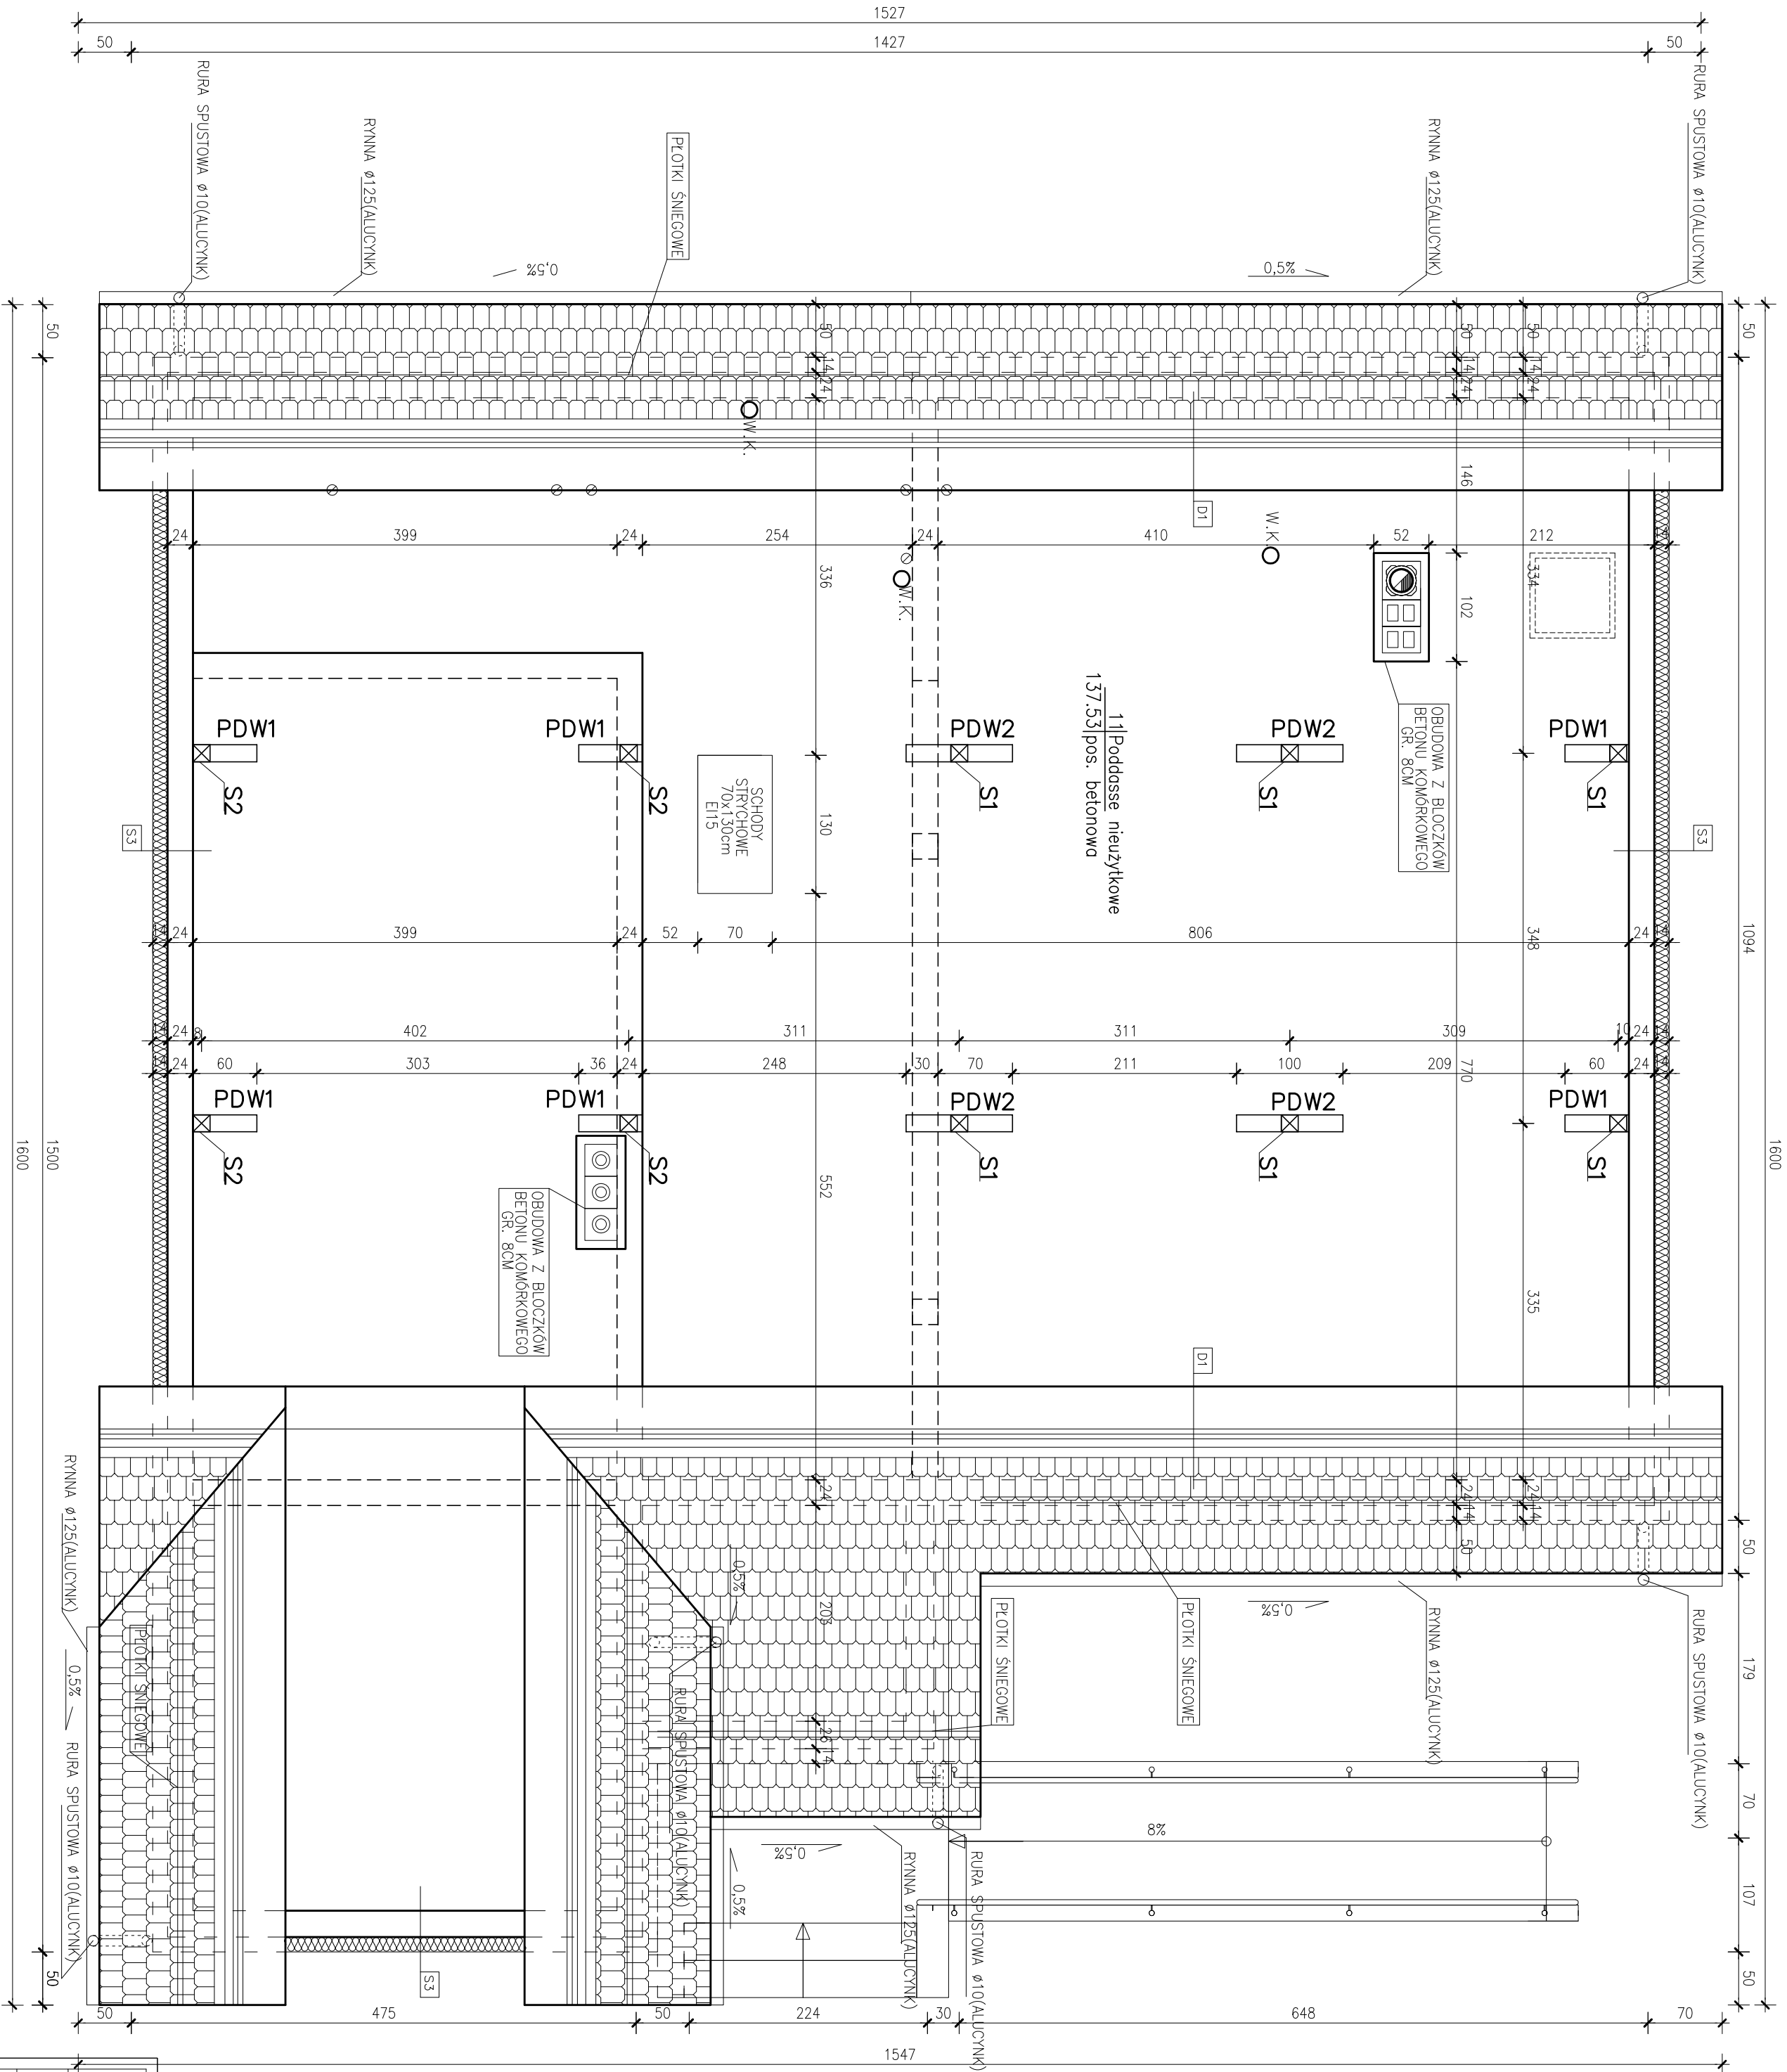

FIRMOWA KARTKA KONSTRUKCJA Dariusz Górecki		UL. 3 MAJA 8/20 12-250 ORZYSZ TEL./FAX. 0 87 428 973 77 JANUSZ.KONSTRUKCJA@GMAIL.PL	
INWESTOR: URZĄD MIEJSKI W ORZYSZU UL. GŁĘCZYŃSKA 15 12-250 ORZYSZ	ADRES INWESTYCJI: GÓRA 12-250 ORZYSZ DZIAŁKI NR 70.72	DATA: STYCZEŃ 2014	
Tytuł projektu: ROZBUDOWA I PRZEBUDOWA BUDYNKU ŚWIEŁCY WIEJSKIEJ I OSP		BRANŻA: ARCHITEKTURA	
KOD PROJEKTU: RZUT PODDASZA		SKALA PROJEKTU: 1:50	
PROJEKTANT: RYSZARD BORS		NAZWA FIRMOWA: KONSTRUKCJA	
SYGNATURA: mgr inż. Bartosz Łopiecki		A-2	