


zwody pionowe ułożyć w rurze ochronnej w warstwie ocieplenia budynku  
złącza kontrolne montować w typowej puszcze probierczej

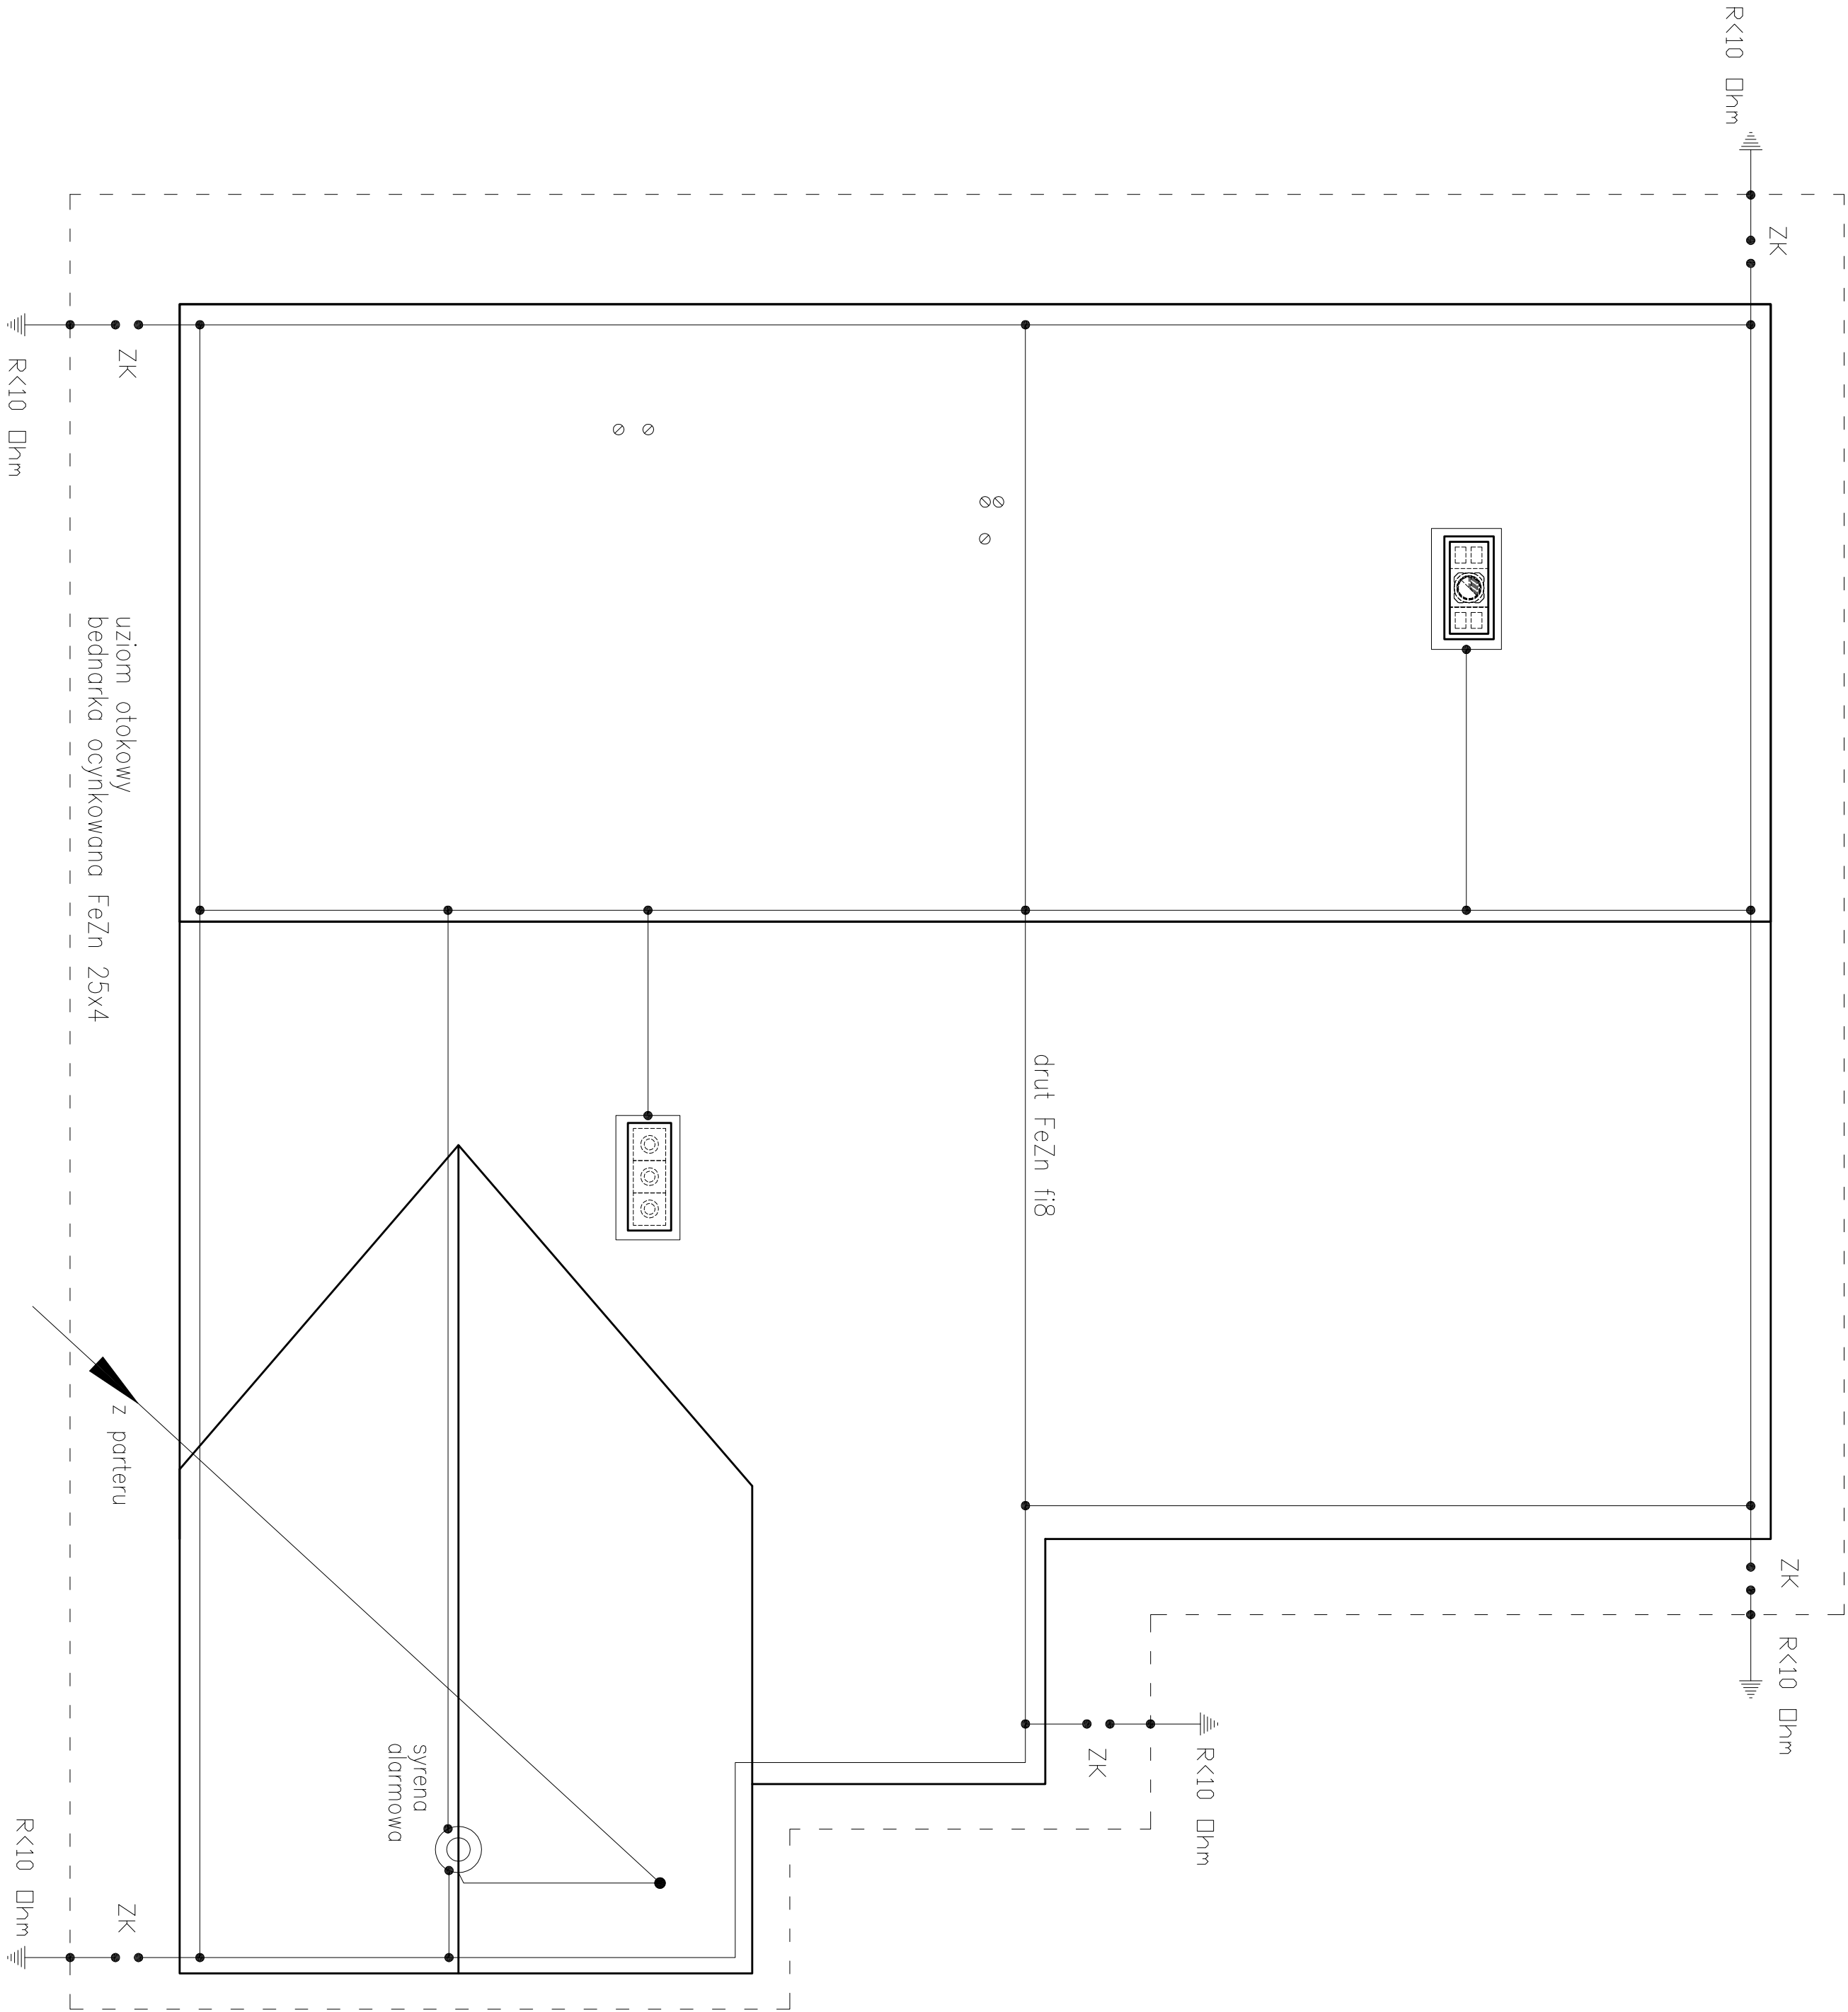

<b>E-PROJEKT</b> 11-500 GŁYŹCOKO, WILKASY UL. JARZĘBINOWA 5			
INWESTYCJA: REMONT ŚWIETLICY WIEJSKIEJ			
LOKALIZACJA: GÓRA GM. ORZYSZ DZ. NR 9-72			
RZUT DACHU	grudzień 2013		
Projektant: Wiesław Boliś upr. SW 86/70	ELEKTRYKA		
Sprawdzający: inż. Mirosław Szymczyk upr. SW 41/84	1:50		
			3