


RZUT POŁACI DACHOWEJ

SKALA 1:50

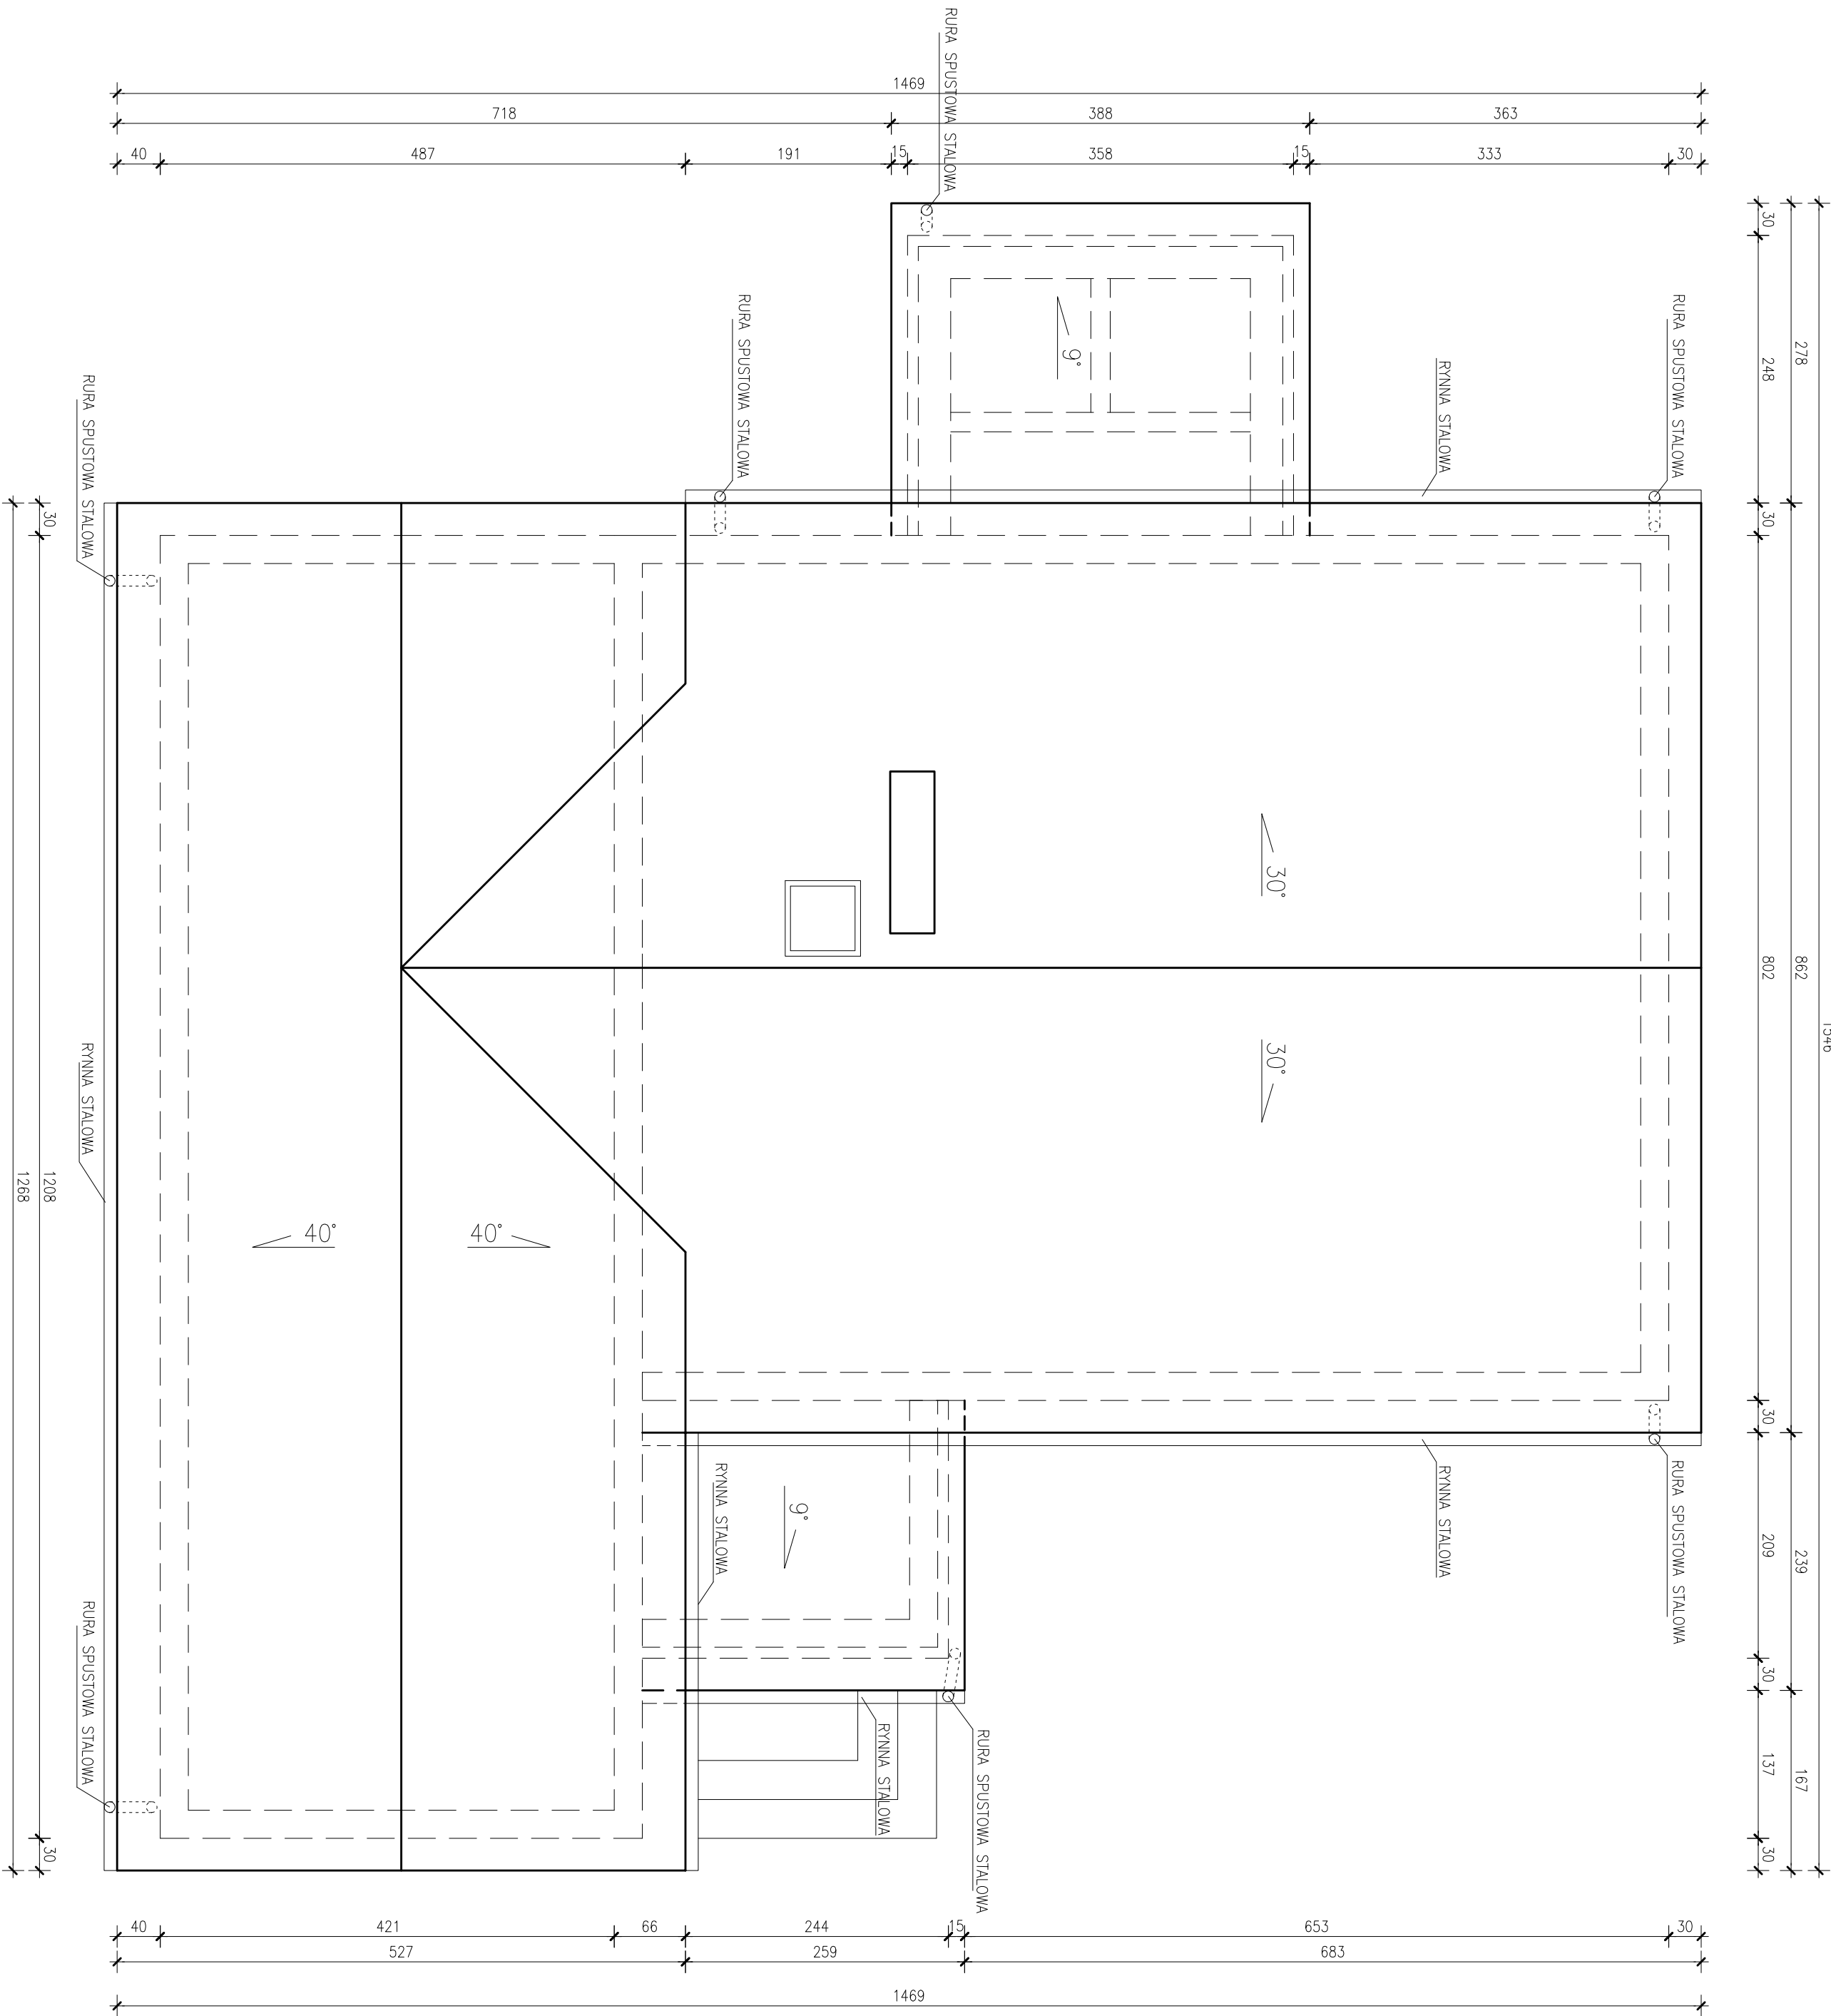

FIRMOWA KOLEKCJA: KONSTRUKTOR <small>Biuro Projektowe</small>		UL. MICHOWCZA 28/17 00-611 Warszawa TEL. 0 606 304 973 TEL/FAX. 0 87 428 12 77 <small>www.konstruktor.pl</small>	
MIĘDZIE:	URZĄD MIEJSKI W OBRZYŚU UL. GŁĘCZKA 15 12-250 OBRZYŚ 12-250 OBRZYŚ	ADRES INWESTORA:	GÓRA 12-250 OBRZYŚ DZIAŁKI NR 70,72
Tytuł projektu: ROZBUDOWA I PRZEBUDOWA BUDYNKU ŚWIEŁCY WIEJSKIEJ I OSP			
BRANŻA:	INWENTARYZACJA	DATA:	STYCZEŃ 2014
KOPIA PROJEKTU:	RZUT POŁACI DACHOWEJ		SKALA: 1:50
PROJEKTOWAŁ:	mgr inż. Doruż Grzybowski	WYKONAŁ: mgr inż. Doruż Grzybowski	
OPRACOWAŁ:	mgr inż. Bartosz Lipiński	WYKONAŁ: mgr inż. Bartosz Lipiński	
L-4			1-4