
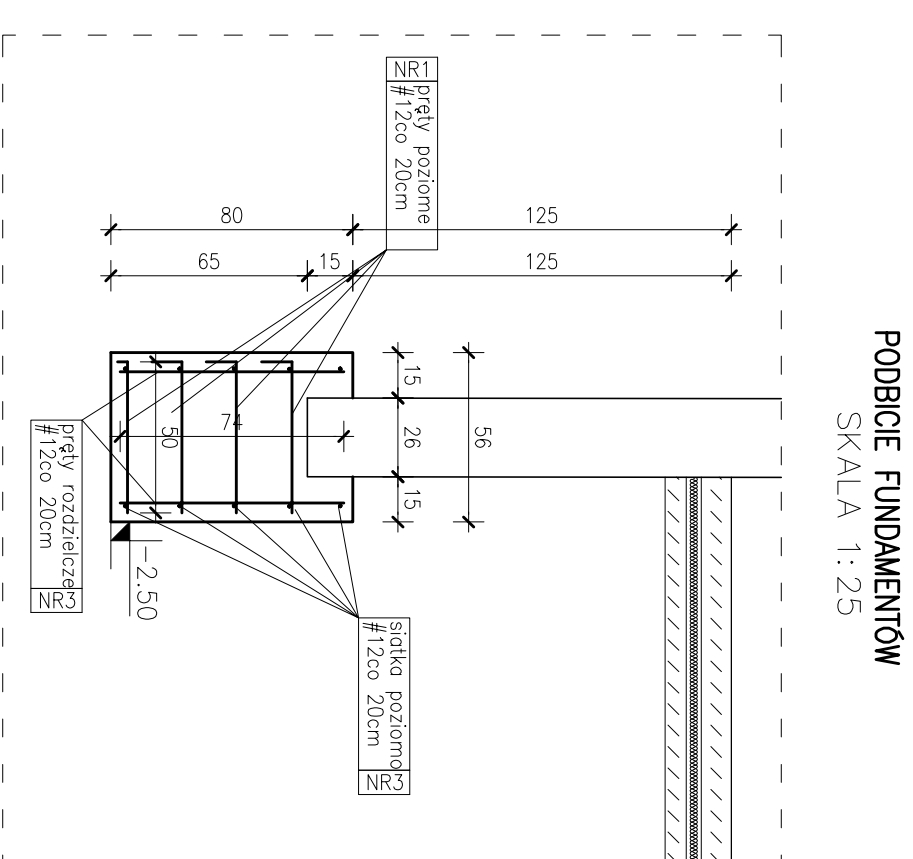



SKALA 1:50

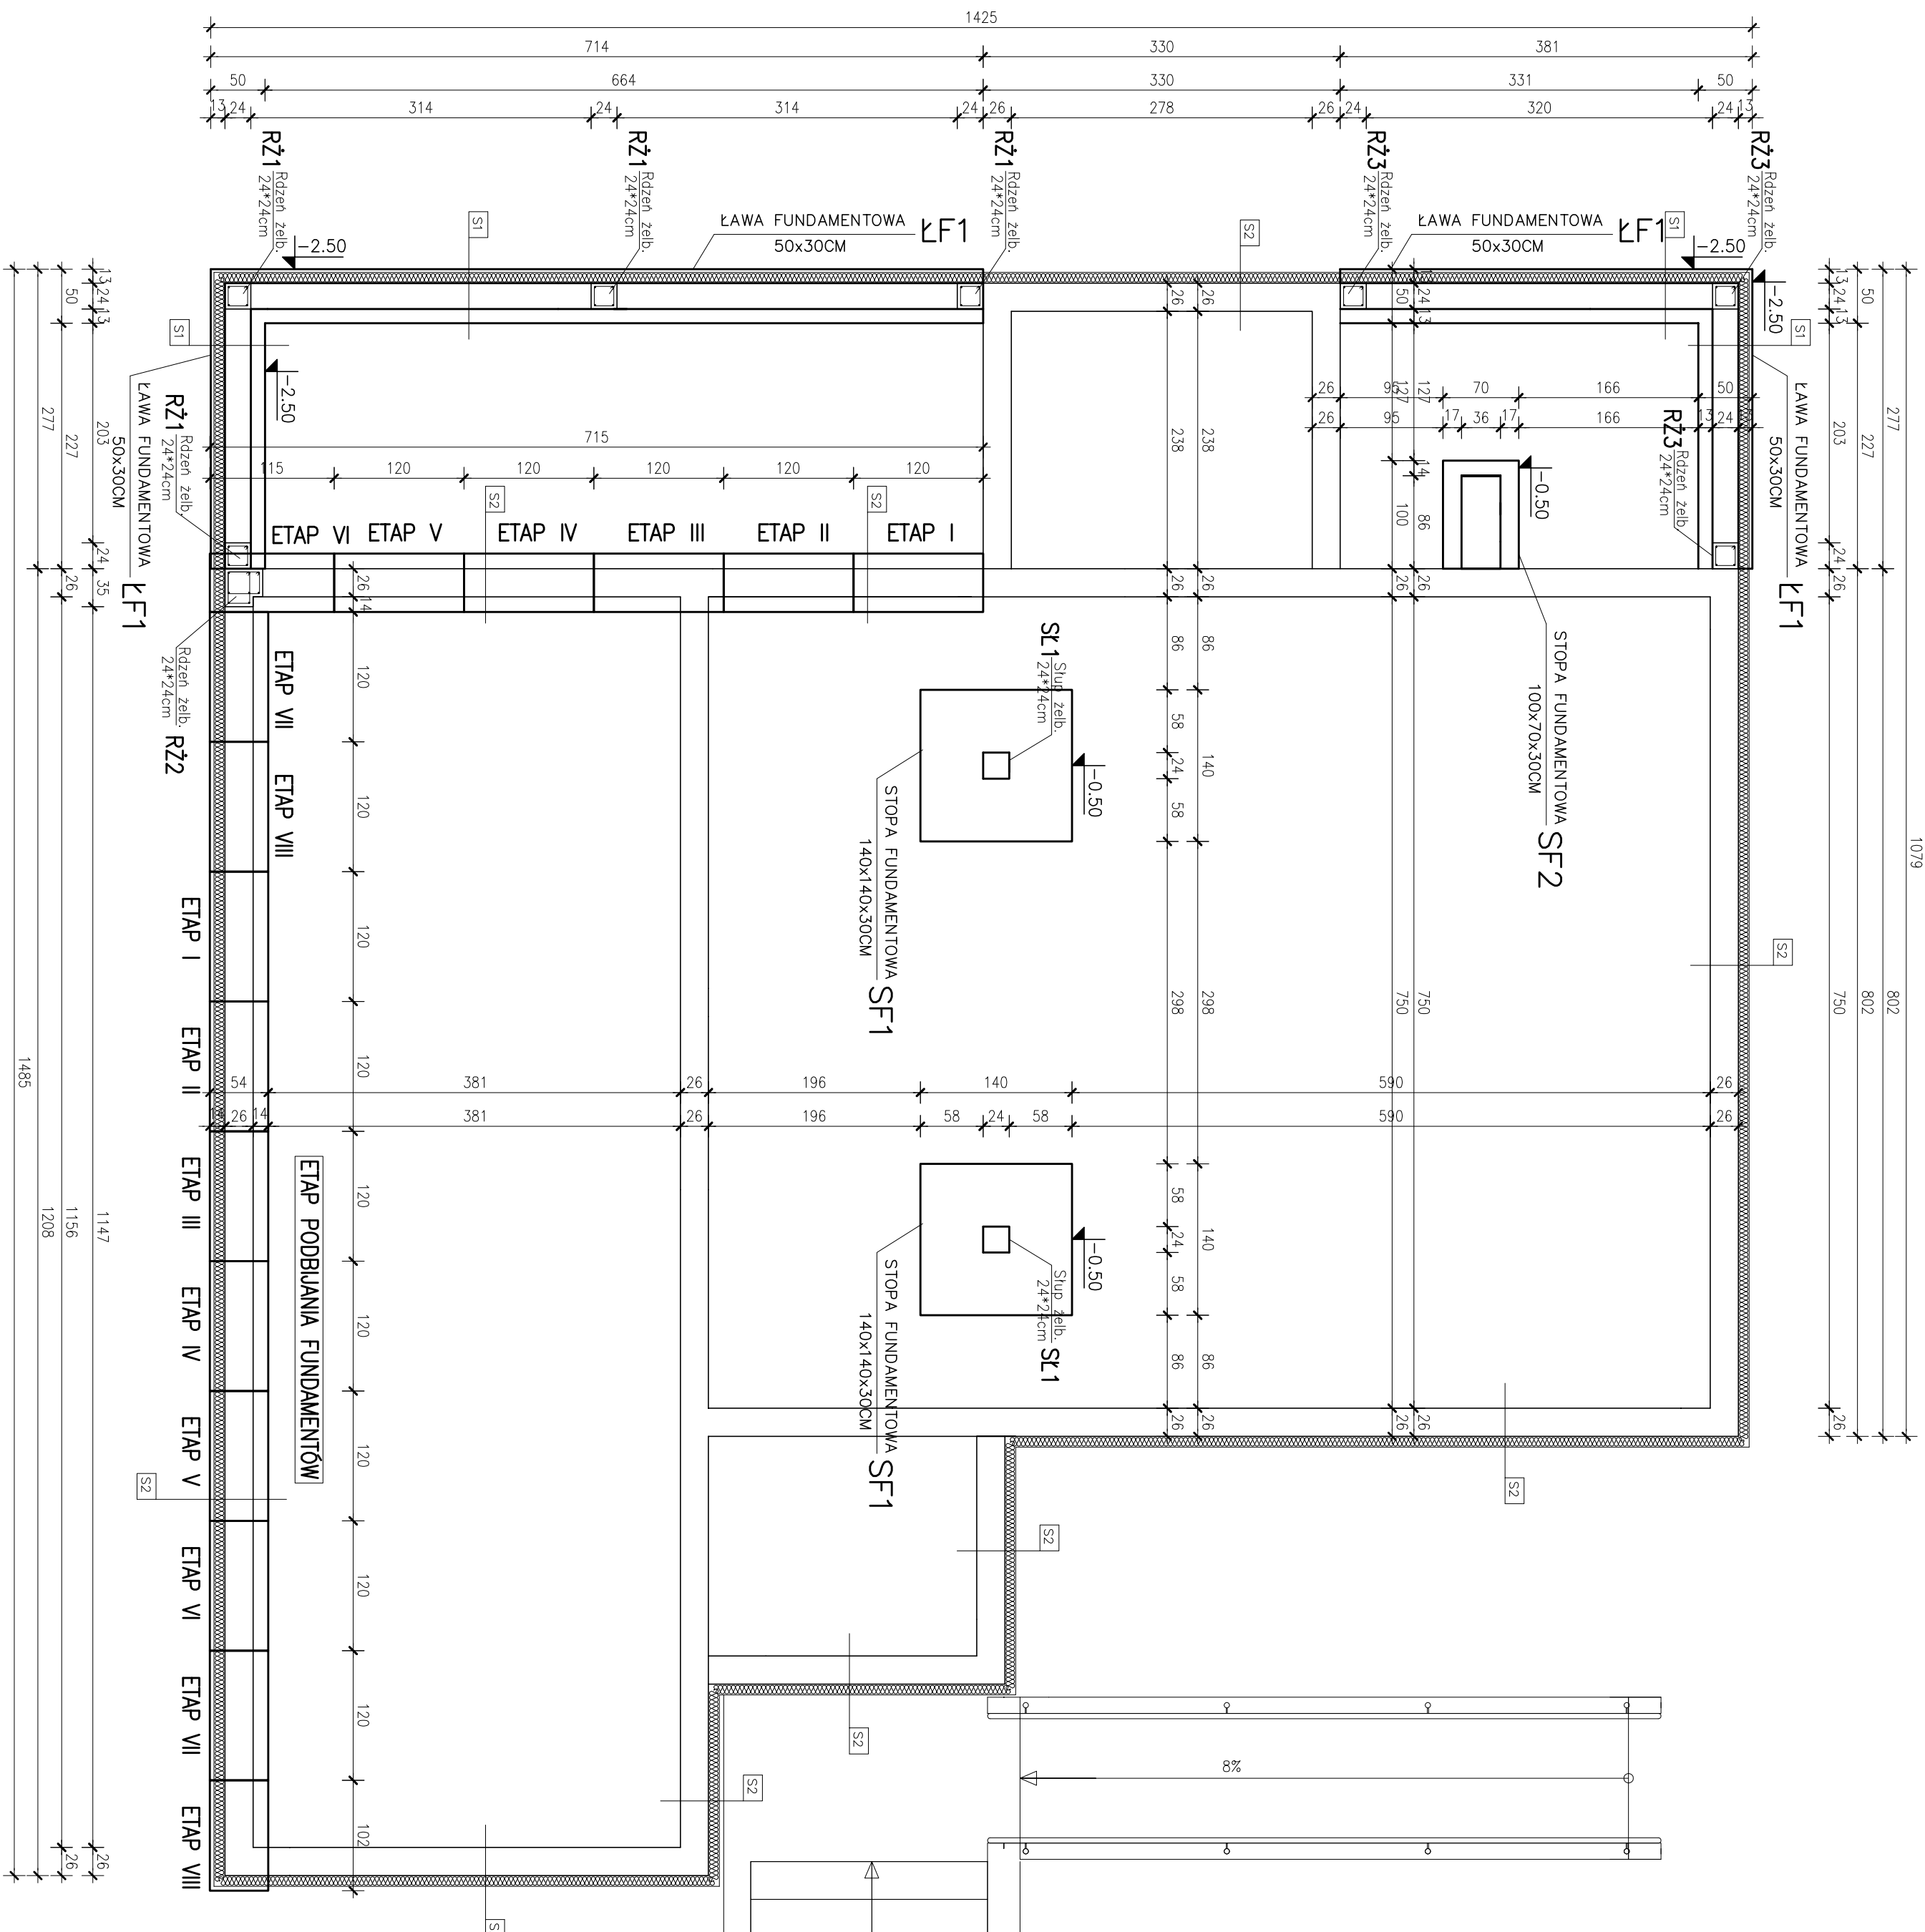

ZESTAWIENIE STALI					
POZ.	NR PRĘTA	RODZAJ STALI	DŁUGOŚĆ [cm]	LICZBA SZTUK	DŁUGOŚĆ ŁĄCZNA [m]
					A-III
PODRIE	1	ø12 A-III	60	384	0,12
	2	ø12 A-III	74	192	2,30
	3	ø12 A-III	1957	10	142,08
DŁUGOŚĆ RAZEM [m]			195,7		
MASA JEDNOSTKOWA [kg/m]			568,18		
			0,888		
MASA [kg]			504,54		
MASA ODCIEM [kg]			504,54		
WYKONC. x 1			504,54		

FUNDAMENTY ISTNIEJĄCE

FUNDAMENTY PROJEKTOWANE

KONTAKTOWY 		UL. 3 MAJA 6/20 11-800 GŁOŹCÓW TEL./FAX. 0 87 228 12 77 kontaktowy@wp.pl	
WYKONAWCA URZĄD MIEJSKI W GŁOŹCOWIE UL. GŁOŹCÓWA 15 12-250 ORZYSZ		KRAJOWA DZIAŁKA NR 70/72	
OBIEKT KONSTRUKCJA RZUT FUNDAMENTÓW		DATA 17 STYCZEŃ 2014	
PROJEKTANT RYSOWAŁ BYŁ. DR. SIA mgr inż. Dominik Gajdaowski mgr inż. Andrzej Gajdaowski mgr inż. Andrzej Gajdaowski mgr inż. Bartosz Łopicki		DATA PROJEKTU 1:50	
K-1			