



SKALA 1:50

RODZAJ ELEMENTU KONSTR.	SYMBOL	PRZEKROG
		[CM]
KROKOWIE	KZ-K7	8x20
MURKATA	MR1-MR3	14x14
JĘTKA	JT1	3.8x14
PLATEW	PL1-PL2	16x18
MIECZE	M1	14x14
SLUPY	S1-S2	16x16
PODDALINA	PDW1-PDW2	16x16

DREWNO MIN. C24

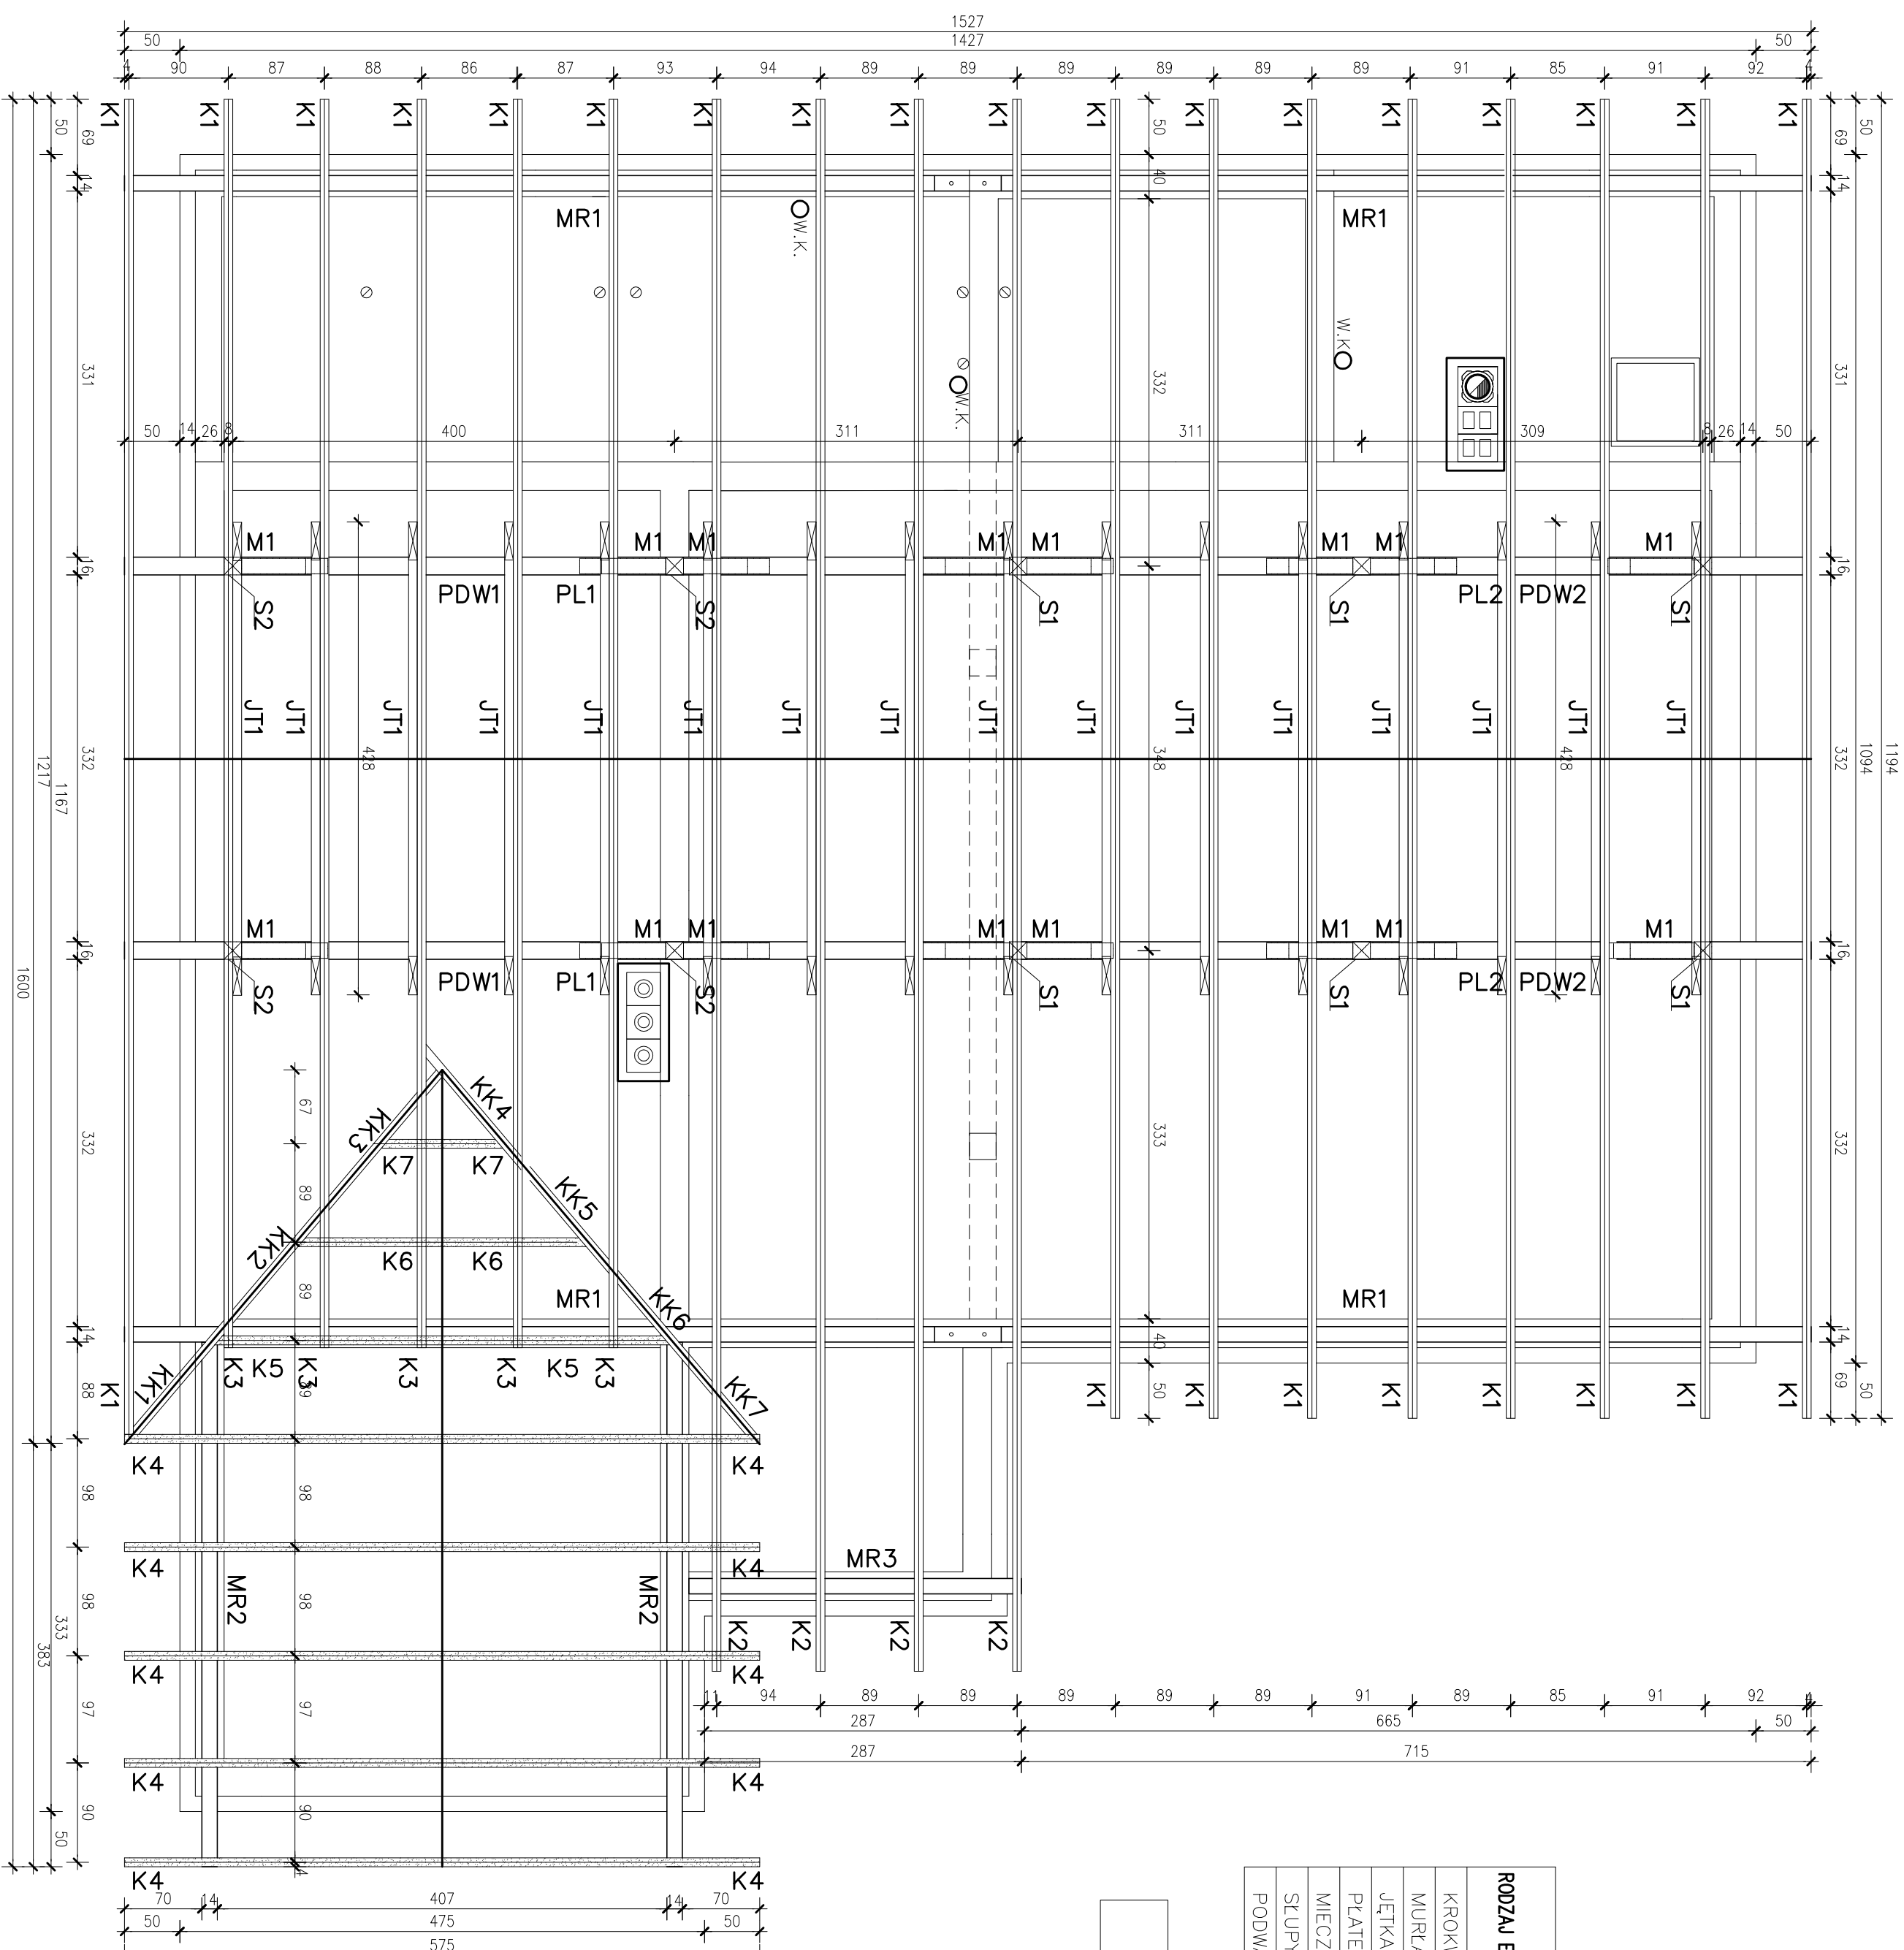

ZADANIE: REALIZACJA  Dariusz Gryboski		UL. 3 MAJA 6/20 11-800 GÓRSZCÓ POLSKA TEL./FAX. 0 77 428 12 77 WWW.KONSTRUKTOR.PL	
WYKONAC:	URZĄD MIEJSKI W GÓRSZCÓ UL. SZCZEPANÓWA 15 12-250 ORZYSZ	MIĘSIĘCZAKA	GÓRA 12-250 ORZYSZ DZIAŁKI NR 70,72
TYTUŁ REALIZACJI: PRZEBUDOWA BUDYNKU ŚWIECIELY WIEJSKIEJ I OSP			
PROJEKT	KONSTRUKCJA	DATA SIERPIEŃ 2014	
NAM WYKONANO			
PROJEKCIANTA	RZUT WIEŻBY DACHOWEJ (zr. nr 14)	DOK. PRZEBUD. 1-50	NAMER RZUCENIA
SPRAWDZIŁ: mgr inż. Dariusz Gryboski PRZEBUDOWA BUDYNKU ŚWIECIELY WIEJSKIEJ I OSP WYKONANO ZAMÓWIENIEM NR 44/2013/2014			
WYKONACIEL PRACOWNIA	mgr inż. Bartosz Łopicki	K-6	